



PROCES-VERBAL DESCRIPTIF

EXPEDITION

L'AN DEUX MILLE VINGT SIX et le TROIS FEVRIER

A LA REQUETE DE :

La CAISSE DE CREDIT MUTUEL D'ALES, S.A.R.L à capital variable immatriculée au RCS de NIMES sous le n° 429 864 481, dont le Siège social est : 15, rue de la République - 30100 ALES (FRANCE), prise en la personne de son représentant légal domicilié en cette qualité audit Siège.

Ayant pour Avocat, la SELARL SARLIN CHABAUD MARCHAL & ASSOCIES, Membre de l'AARPI dénommée ERGA OMNES, agissant par Maître Raphaëlle CHABAUD, Avocat au Barreau de NIMES (30000), y demeurant 28 rue Ruffi

Agissant en vertu de :

- Acte notarié reçu par Maître Lise FOUCHER, Notaire à ALES (30) le 28 décembre 2018 valant titre exécutoire,
- Inscription de privilège de prêteur de deniers publiée au Service de la Publicité Foncière de NIMES le 21 janvier 2019 Volume 3004P31 2019V n° 151

A l'encontre de :

Monsieur Julien BRAHIMI CHARDOUNAUD, né le 9 février 1982 à ALES (GARD), de nationalité française, époux de Madame Claire ENJOLRAS, demeurant et domicilié : 6 rue Bouscatier – 30350 SAINT-BENEZET.

Madame Claire Christine ENJOLRAS épouse BRAHIMI CHARDOUNAUD, née le 23 mars 1973 à LES SALLES DU GARDON (GARD), de nationalité française, demeurant et domiciliée : 6 rue Bouscatier – 30350 SAINT-BENEZET.

Désignation des biens immeubles sur lesquels porte la saisie :

DESIGNATION DES BIENS IMMEUBLES SUR LESQUELS PORTENT LA SAISIE :

Sur la Commune de BOUCOIRAN-ET-NOZIERES (GARD) :

Section	N°	Lieudit	Surface
A	44	LES PINS	0ha35a35ca
A	45	LES PINS	0ha18a42ca
A	46	LES PINS	0ha09a29ca
A	60	LES PINS	0ha10a60ca
A	71	LES PINS	0ha37a56ca
A	72	LES PINS	0ha38a14ca
A	419	COMBE JULIANE	0ha35a96ca
B	560	LES PLANTADES	0ha47a75ca
B	571	LES PLANTADES	0ha20a30ca
B	759	CROS DE L'EGLISE	0ha21a65ca
B	1594	LES PLANTADES	0ha45a99ca
B	1596	LES PLANTADES	0ha12a65ca
B	1598	LES PLANTADES	0ha14a89ca
B	1618	LES PLANTADES	0ha03a16ca
C	673	PETIT MEJANET	0ha05a58ca
C	675	PETIT MEJANET	0ha12a17ca
C	680	PETIT MEJANET	0ha03a13ca
C	681	PETIT MEJANET	0ha07a77ca
C	887	LA TEISSERETTE	0ha44a92ca
C	889	LA TEISSERETTE	0ha04a74ca
C	890	LA TEISSERETTE	0ha09a78ca
C	891	LA TEISSERETTE	0ha20a27ca
C	892	LA TEISSERETTE	0ha14a89ca
C	893	LA TEISSERETTE	0ha71a48ca
C	1178	LES AIRES	0ha35a89ca
C	1382	LA CASTANIERE	0ha58a76ca
C	1394	LA TEISSERETTE	0ha90a45ca
C	1404	PONT MAZUEL	1ha03a35ca
C	1406	BRAUNE	0ha19a46ca
C	1408	BRAUNE	0ha67a11ca
C	1424	LA TEISSERETTE	0ha43a99ca
C	1427	LA TEISSERETTE	0ha58a18ca
C	1429	LA TEISSERETTE	0ha07a57ca
C	1431	LA TEISSERETTE	0ha14a29ca
C	1433	LA TEISSERETTE	0ha65a56ca

Déférant à cette réquisition, nous, S.A.S. BELIN – LAURENT – ORTEGA & Associés, Commissaires de Justice associés, titulaire d'un Office de Commissaires de Justice demeurant et domicilié bâtiment le « CARRE NOIR », 78 chemin de la Tour de l'Evêque à 30000 NIMES, soussigné, agissant par Maître Stéphane BELIN, avons constaté ce qui suit.

DESCRIPTIF

La présente saisie porte sur trente-cinq terres agricoles situées à BOUCOIRAN-ET-NOZIERES lieudit LES PINS, COMBE JULIANE, LES PLANTADES, CRO DE L'EGLISE, PETIT MEJANET, LA TESSERETTE, LES AIRES, LA CASTANIERE, PONT MAZUEL et BRAUNE.

Elles ont été acquises par les requis le 28/12/2018 d'une surface totale de 10 ha 57 a 33 ca.

Les parcelles qui sont actuellement exploitées, le sont par Monsieur Julien BRAHIMI CHARDOUNAUD en nom propre.

Elles sont en bon état d'entretien.

PARCELLES section C n°1404-887-888-890-891-892-893-1394-1433-1431-1429-1424

Il s'agit de parcelles de vigne de cépage Sauvignon blanc actuellement exploitées.







PARCELLE section C n°1382

Il s'agit d'anciennes vignes qui ne sont plus exploitées. Le requis m'indique qu'elles sont en attente d'arrachage.



PARCELLE section C n°1427

Il s'agit d'une terre nue.

PARCELLES section C n°673-675-680-681

Il s'agit de terres nues situées lieudit PETIT MEJANET.



PARCELLE section C n°1178

Il s'agit d'une terre nue située lieudit LES AIRES.



PARCELLES section B n°560-571-1618

Il s'agit de terres nues situées lieudit LES PLANTADES.



PARCELLES section B n°1594-1596-1598

Il s'agit d'anciennes parcelles de vigne de cépage Merlot noir qui ne sont plus exploitées. Le requis m'indique qu'elles sont en attente d'arrachage.



PARCELLES section A n°44-45-46-60

Il s'agit d'un bois situé lieudit LES PINS.



PARCELLES section A n°71-72

Il s'agit d'une parcelle de vigne de cépage Syrah actuellement exploitée lieudit LES PINS.



PARCELLE A n°419

Il s'agit d'une terre nue située lieudit COMBE JULIANE.



PARCELLES section C n°1406-1408

Il s'agit de terres nues situées lieudit BRAUNE.



Telles sont les constatations que j'ai effectuées et pour lesquelles j'ai dressé le présent procès-verbal descriptif contenant 13 Photographies, 14 extraits de plans cadastraux et 1 relevé de propriété

Maître Stéphane BELIN, Commissaire de Justice associé



Département :
GARD

Commune :
BOUCOIRAN-ET-NOZIERES

Section : A
Feuille : 000 A 01

Échelle d'origine : 1/1000
Échelle d'édition : 1/2000

Date d'édition : 07/01/2026
(fuseau horaire de Paris)

Coordonnées en projection : RGF93CC44
©2022 Direction Générale des Finances
Publiques


DIRECTION GÉNÉRALE DES FINANCES PUBLIQUES

EXTRAIT DU PLAN CADASTRAL

Le plan visualisé sur cet extrait est géré
par le centre des impôts foncier suivant :
PTGC DU GARD
67 rue Salomon Reinach 30032
30032 NIMES
tél. 04.66.87.60.60 -fax
sdif30.ptgc@dgif.finances.gouv.fr

Cet extrait de plan vous est délivré par :

cadastre.gouv.fr

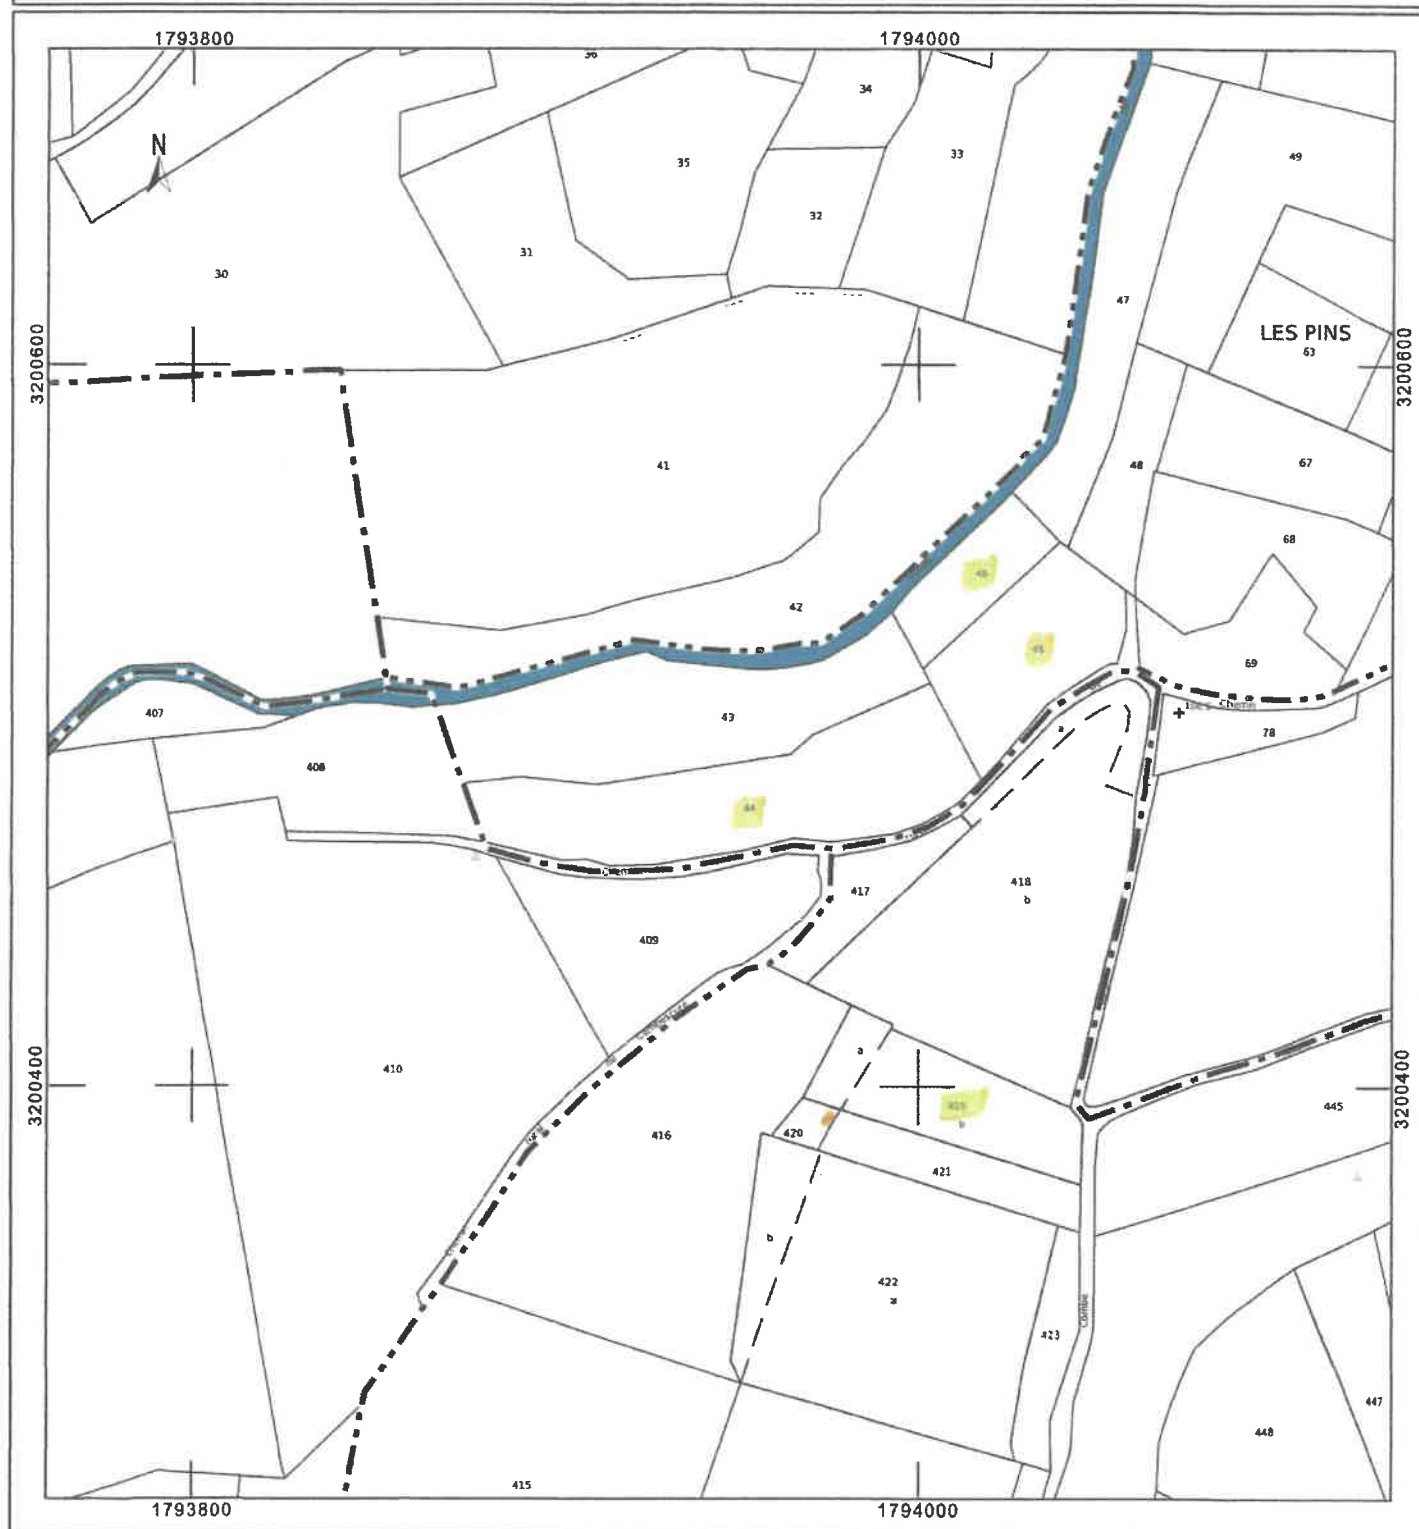

Département :
GARD

Commune :
BOUCOIRAN-ET-NOZIERES

Section : A
Feuille : 000 A 01

Échelle d'origine : 1/1000
Échelle d'édition : 1/1250

Date d'édition : 07/01/2026
(fuseau horaire de Paris)

Coordonnées en projection : RGF93CC44
©2022 Direction Générale des Finances
Publiques


DIRECTION GÉNÉRALE DES FINANCES PUBLIQUES

EXTRAIT DU PLAN CADASTRAL

Le plan visualisé sur cet extrait est géré
par le centre des impôts foncier suivant :
PTGC DU GARD
67 rue Salomon Reinach 30032
30032 NIMES
tél. 04.66.87.60.60 -fax
sdif30.ptgc@dgfip.finances.gouv.fr

Cet extrait de plan vous est délivré par :

cadastre.gouv.fr

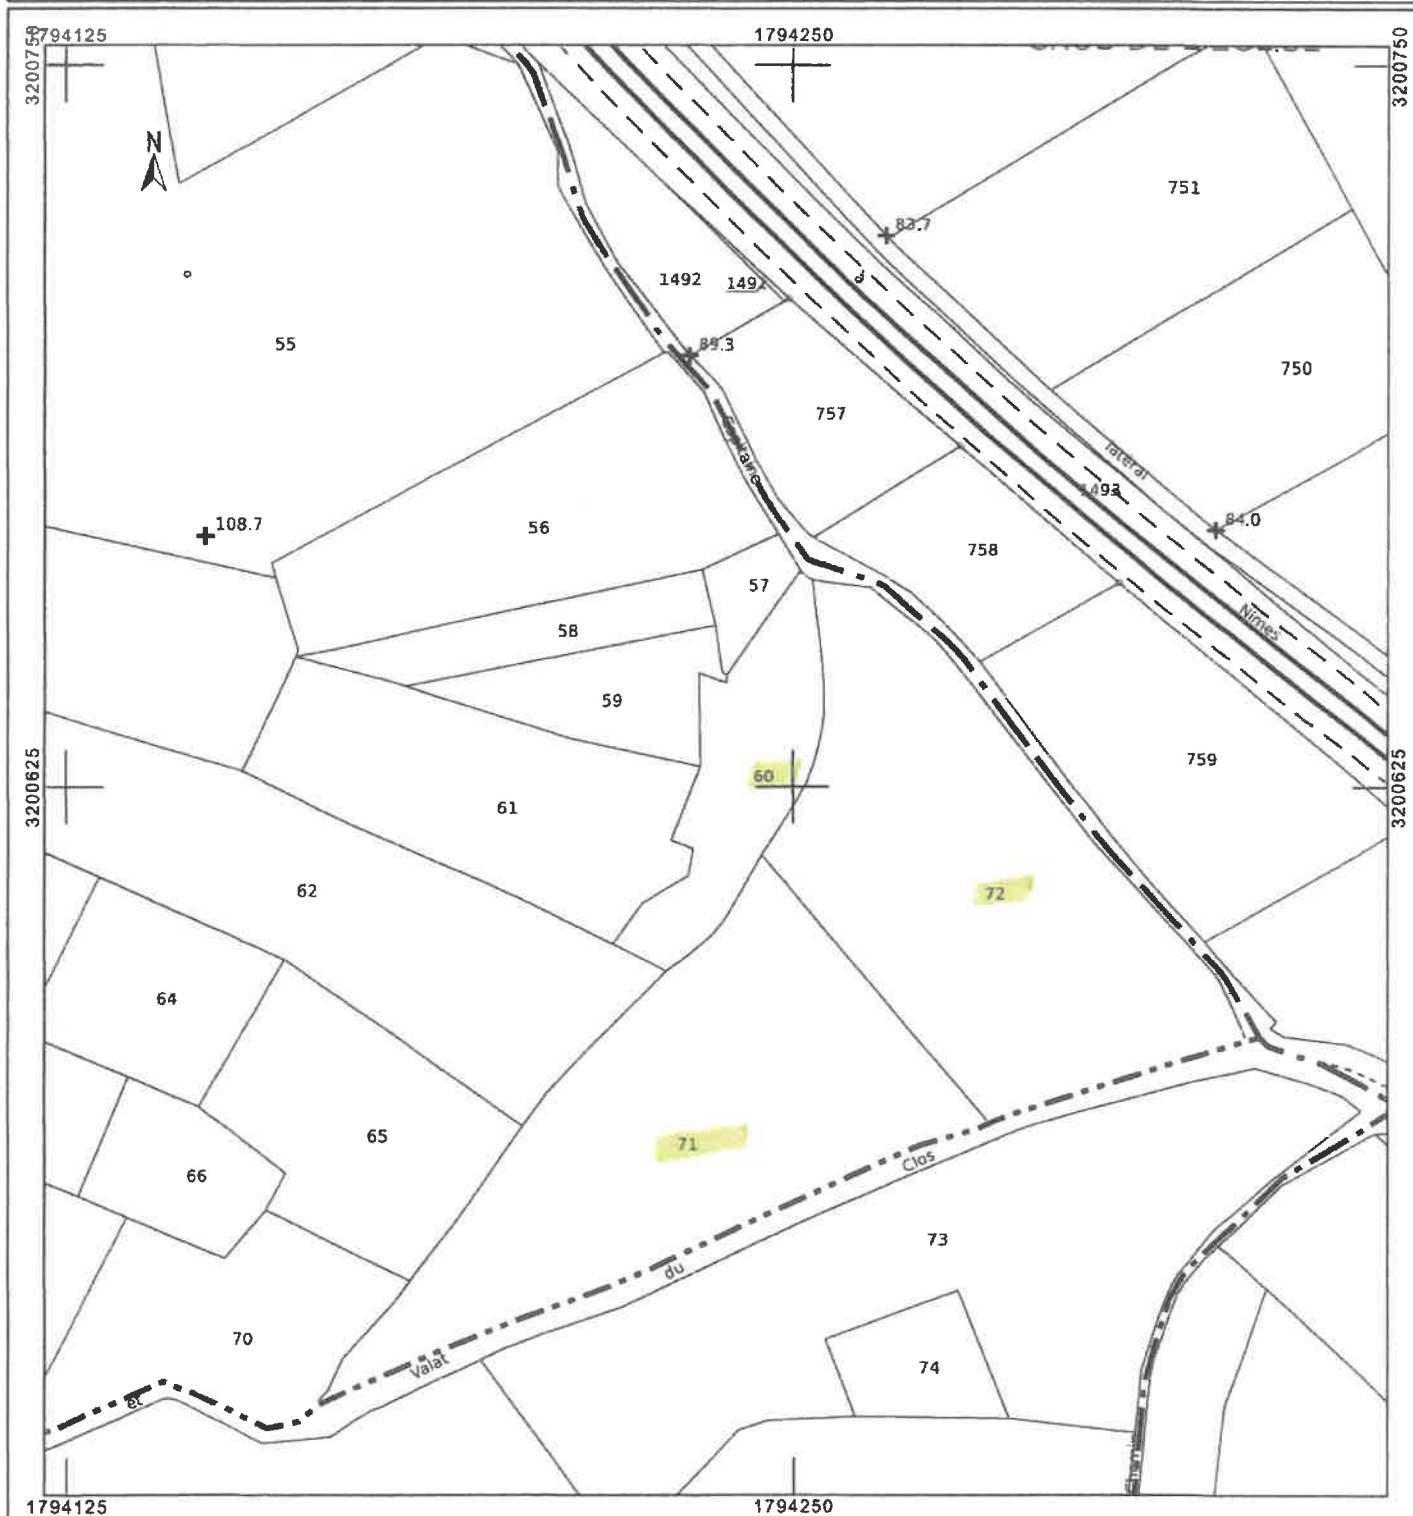

Département :
GARD

Commune :
BOUCOIRAN-ET-NOZIERES

Section : **B**
Feuille : 000 B 08

Échelle d'origine : 1/1000
Échelle d'édition : 1/2500

Date d'édition : 07/01/2026
(fuseau horaire de Paris)

Coordonnées en projection : RGF93CC44
©2022 Direction Générale des Finances
Publiques


DIRECTION GÉNÉRALE DES FINANCES PUBLIQUES

EXTRAIT DU PLAN CADASTRAL

Le plan visualisé sur cet extrait est géré
par le centre des impôts foncier suivant :
PTGC DU GARD
67 rue Salomon Reinach 30032
30032 NIMES
tél. 04.66.87.60.60 -fax
sdif30.ptgc@dgfip.finances.gouv.fr

Cet extrait de plan vous est délivré par :

cadastre.gouv.fr

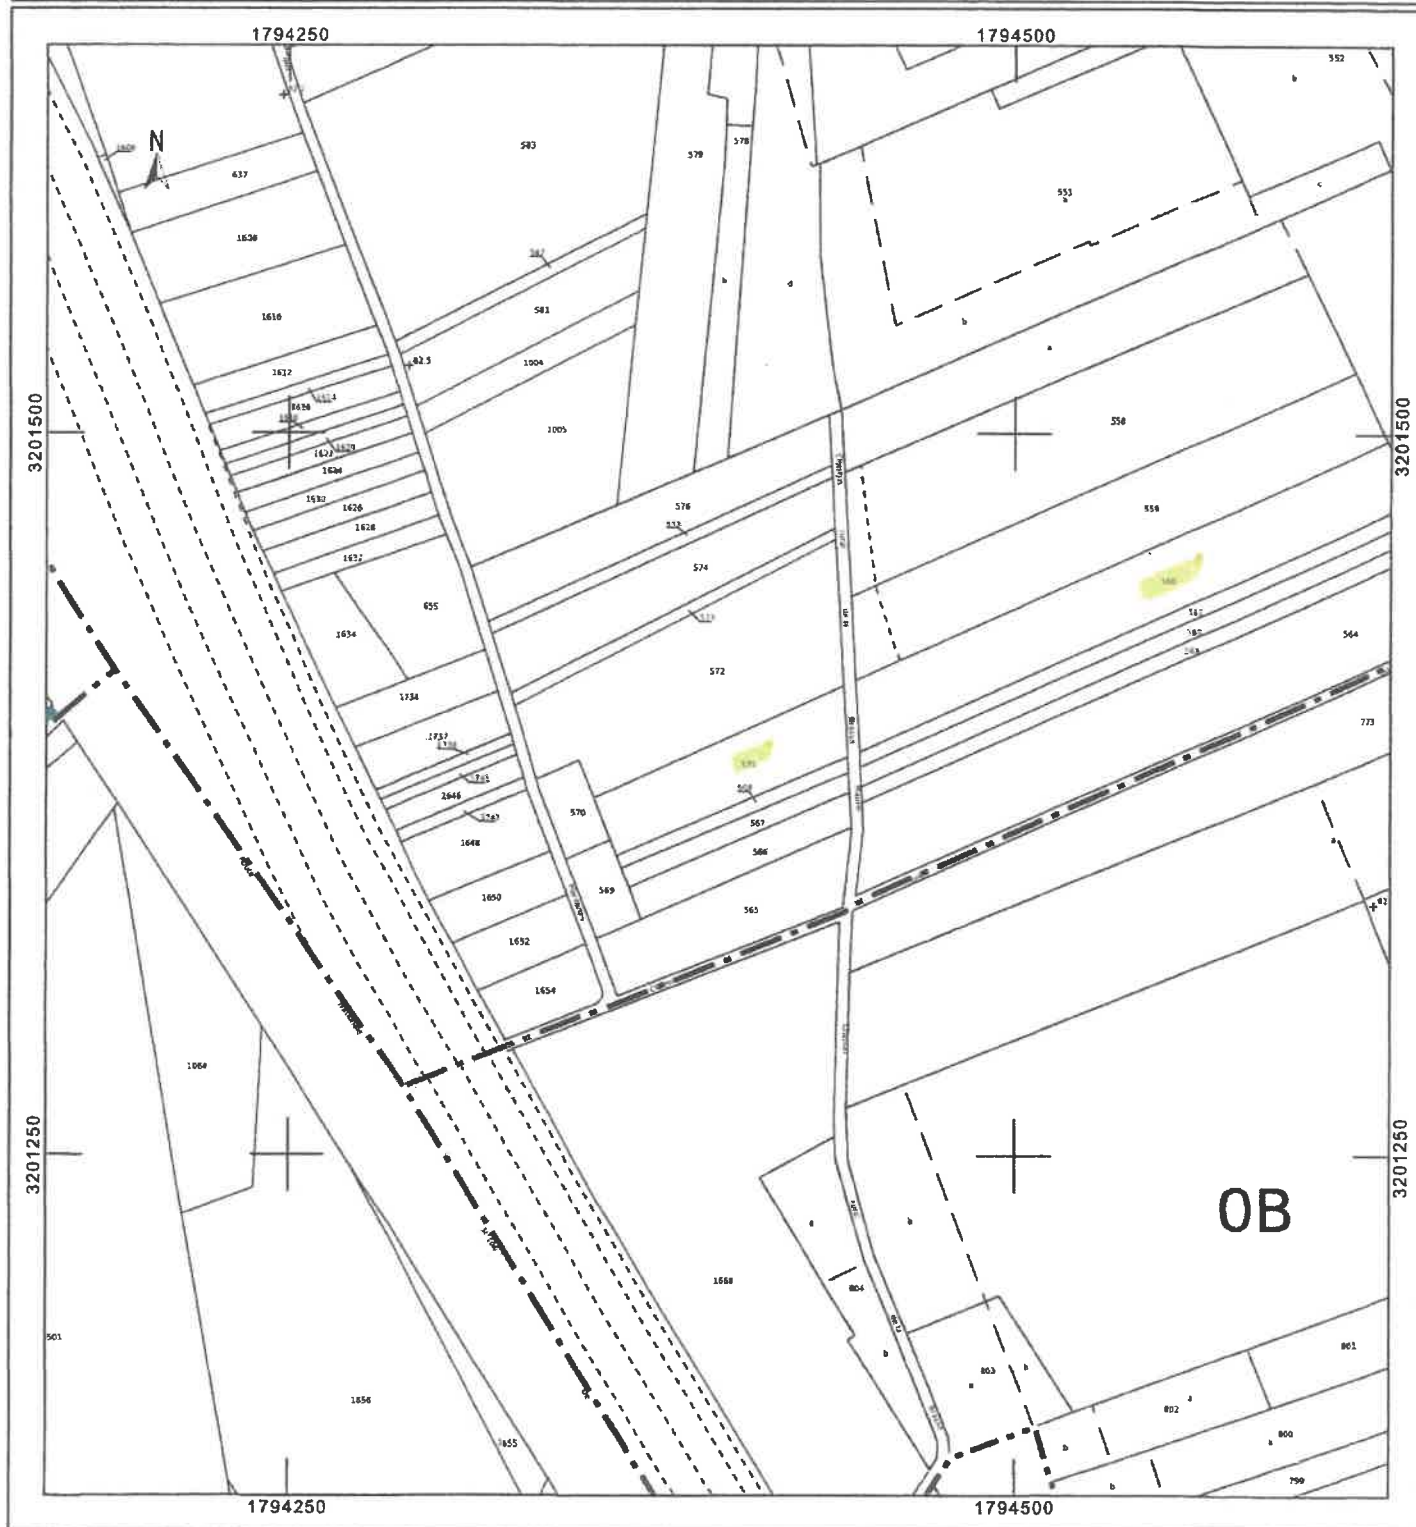

Département :
GARD

Commune :
BOUCOIRAN-ET-NOZIERES

Section : **B**
Feuille : 000 B 09

Échelle d'origine : 1/1000
Échelle d'édition : 1/1250

Date d'édition : 07/01/2026
(fuseau horaire de Paris)

Coordonnées en projection : RGF93CC44
©2022 Direction Générale des Finances
Publiques


DIRECTION GÉNÉRALE DES FINANCES PUBLIQUES

EXTRAIT DU PLAN CADASTRAL

Le plan visualisé sur cet extrait est géré
par le centre des impôts foncier suivant :
PTGC DU GARD
67 rue Salomon Reinach 30032
30032 NIMES
tél. 04.66.87.60.60 -fax
sdif30.ptgc@dgfip.finances.gouv.fr

Cet extrait de plan vous est délivré par :

cadastre.gouv.fr

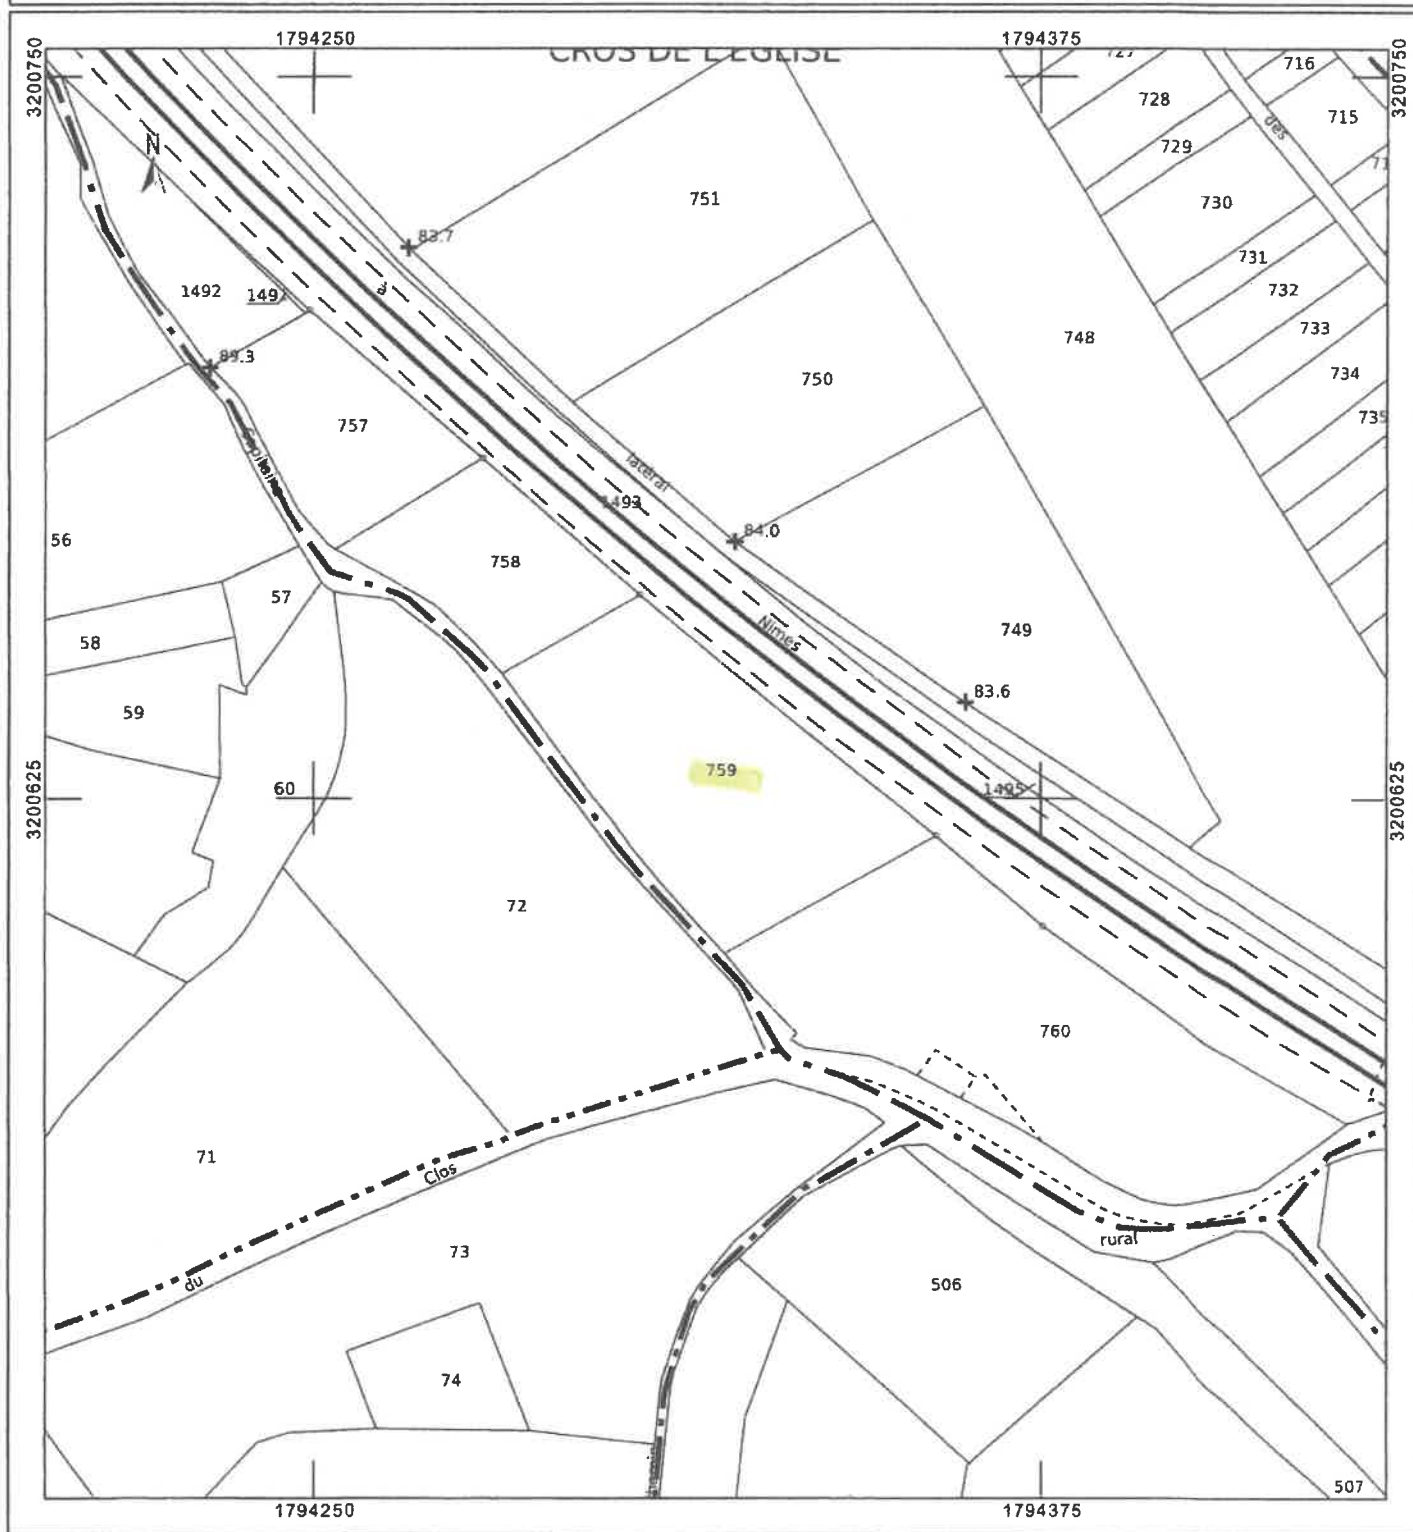

Département :
GARD

Commune :
BOUCOIRAN-ET-NOZIERES

Section : B
Feuille : 000 B 08

Échelle d'origine : 1/1000
Échelle d'édition : 1/1500

Date d'édition : 07/01/2026
(fuseau horaire de Paris)

Coordonnées en projection : RGF93CC44
©2022 Direction Générale des Finances
Publiques


DIRECTION GÉNÉRALE DES FINANCES PUBLIQUES

EXTRAIT DU PLAN CADASTRAL

Le plan visualisé sur cet extrait est géré
par le centre des impôts foncier suivant :
PTGC DU GARD
67 rue Salomon Reinach 30032
30032 NIMES
tél. 04.66.87.60.60 -fax
sdif30.ptgc@dgif.finances.gouv.fr

Cet extrait de plan vous est délivré par :

cadastre.gouv.fr

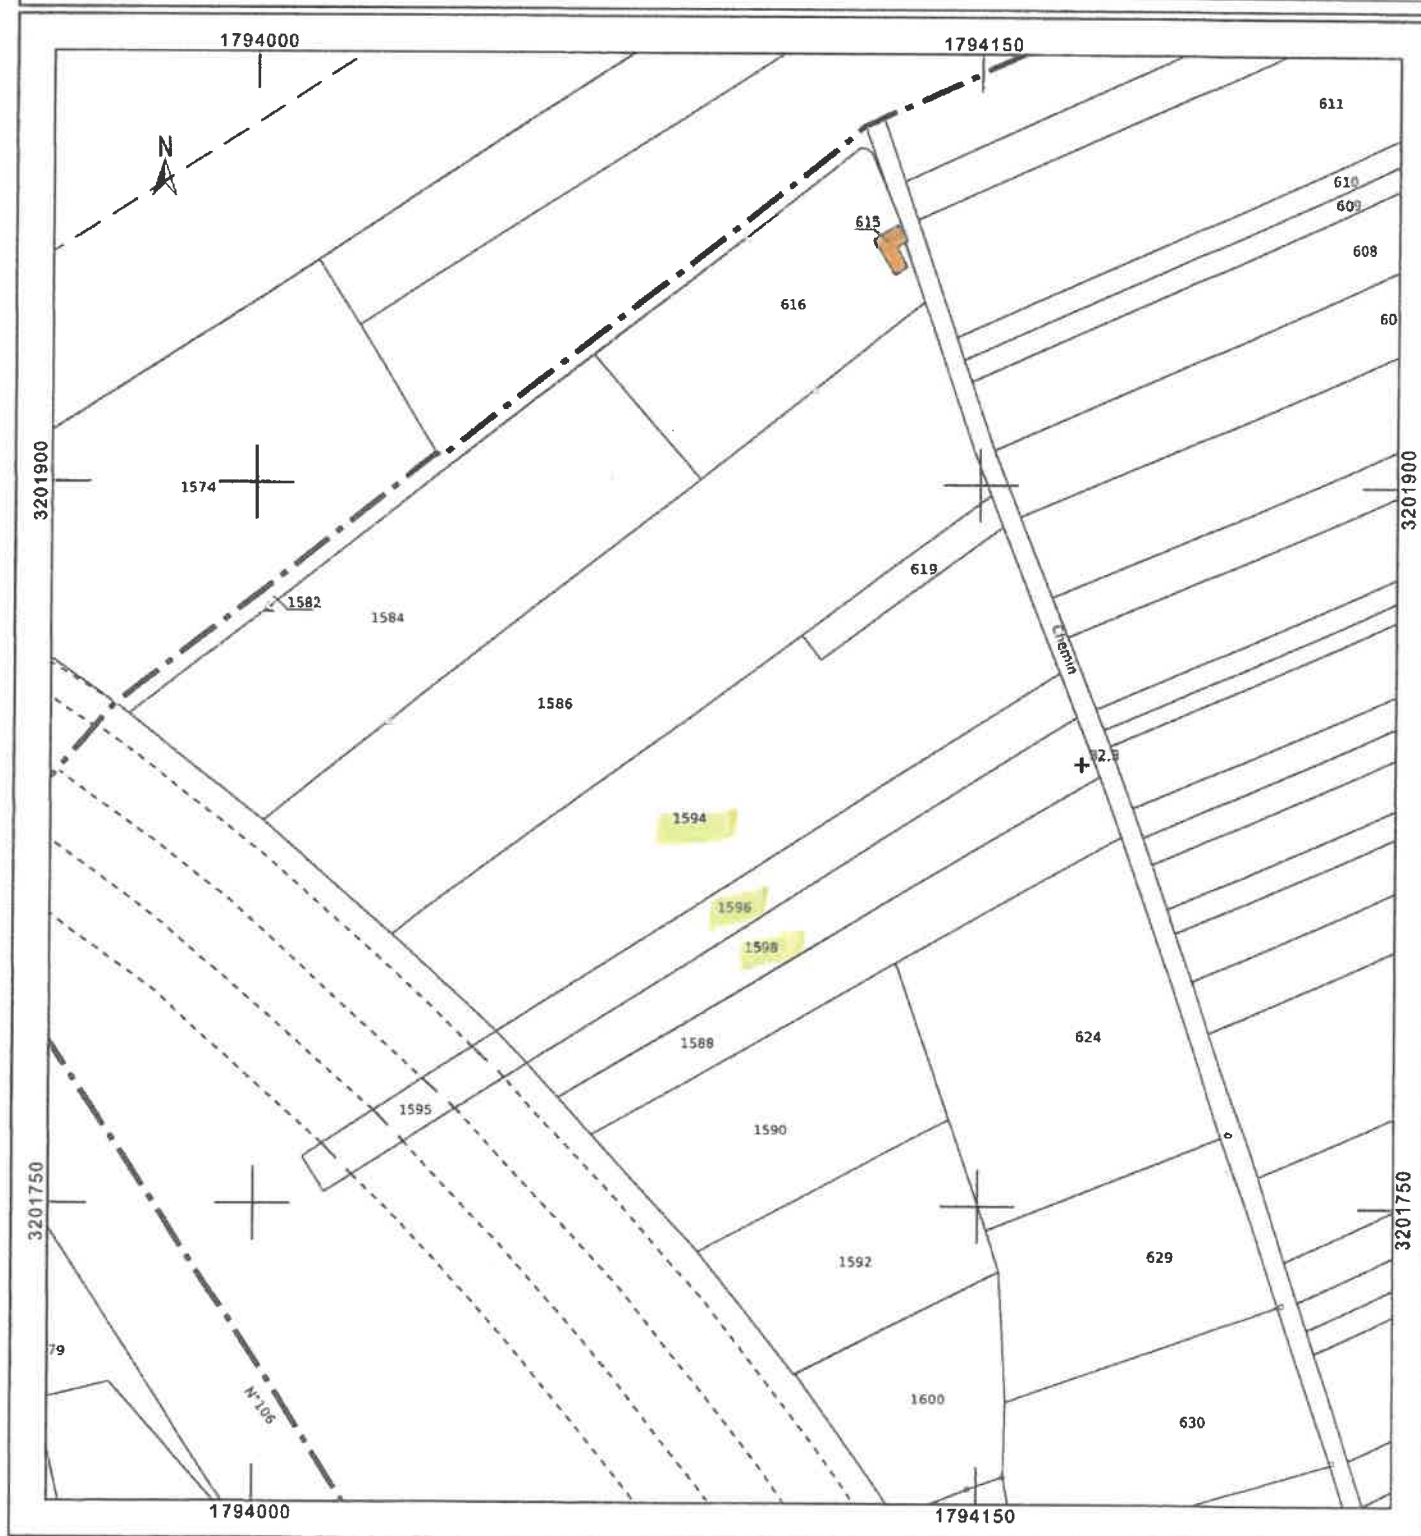

Département :
GARD

Commune :
BOUQUIRAN-ET-NOZIERES

Section : B
Feuille : 000 B 08

Échelle d'origine : 1/1000
Échelle d'édition : 1/1000

Date d'édition : 07/01/2026
(fuseau horaire de Paris)

Coordonnées en projection : RGF93CC44
©2022 Direction Générale des Finances
Publiques


DIRECTION GÉNÉRALE DES FINANCES PUBLIQUES

EXTRAIT DU PLAN CADASTRAL

Le plan visualisé sur cet extrait est géré
par le centre des impôts foncier suivant :
PTGC DU GARD
67 rue Salomon Reinach 30032
30032 NIMES
tél. 04.66.87.60.60 -fax
sdif30.ptgc@dgfip.finances.gouv.fr

Cet extrait de plan vous est délivré par :

cadastre.gouv.fr

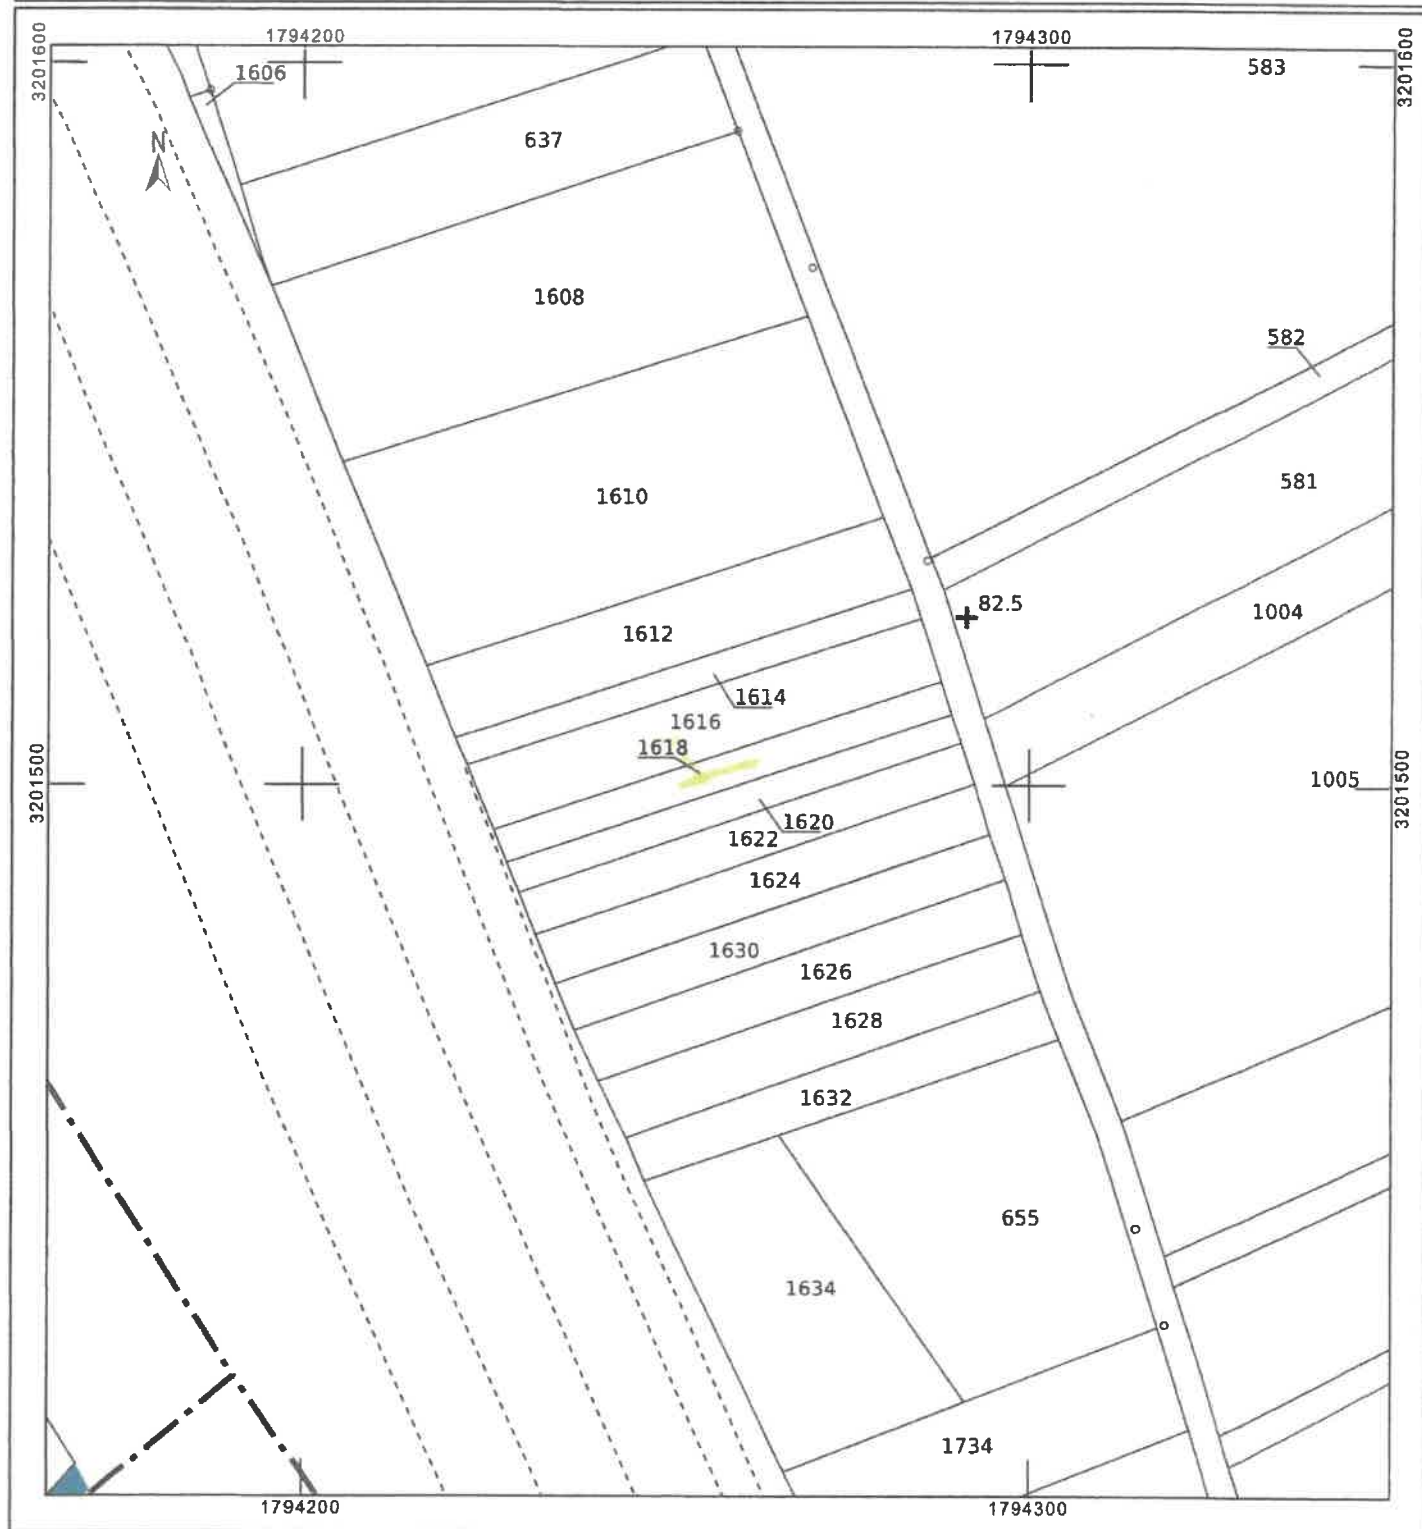

Département :
GARD

Commune :
BOUCOIRAN-ET-NOZIERES

Section : C
Feuille : 000 C 06

Échelle d'origine : 1/1000
Échelle d'édition : 1/1250

Date d'édition : 07/01/2026
(fuseau horaire de Paris)

Coordonnées en projection : RGF93CC44
©2022 Direction Générale des Finances
Publiques


DIRECTION GÉNÉRALE DES FINANCES PUBLIQUES

EXTRAIT DU PLAN CADASTRAL

Le plan visualisé sur cet extrait est géré
par le centre des impôts foncier suivant :
PTGC DU GARD
67 rue Salomon Reinach 30032
30032 NIMES
tél. 04.66.87.60.60 -fax
sdif30.ptgc@dgif.finances.gouv.fr

Cet extrait de plan vous est délivré par :

cadastre.gouv.fr

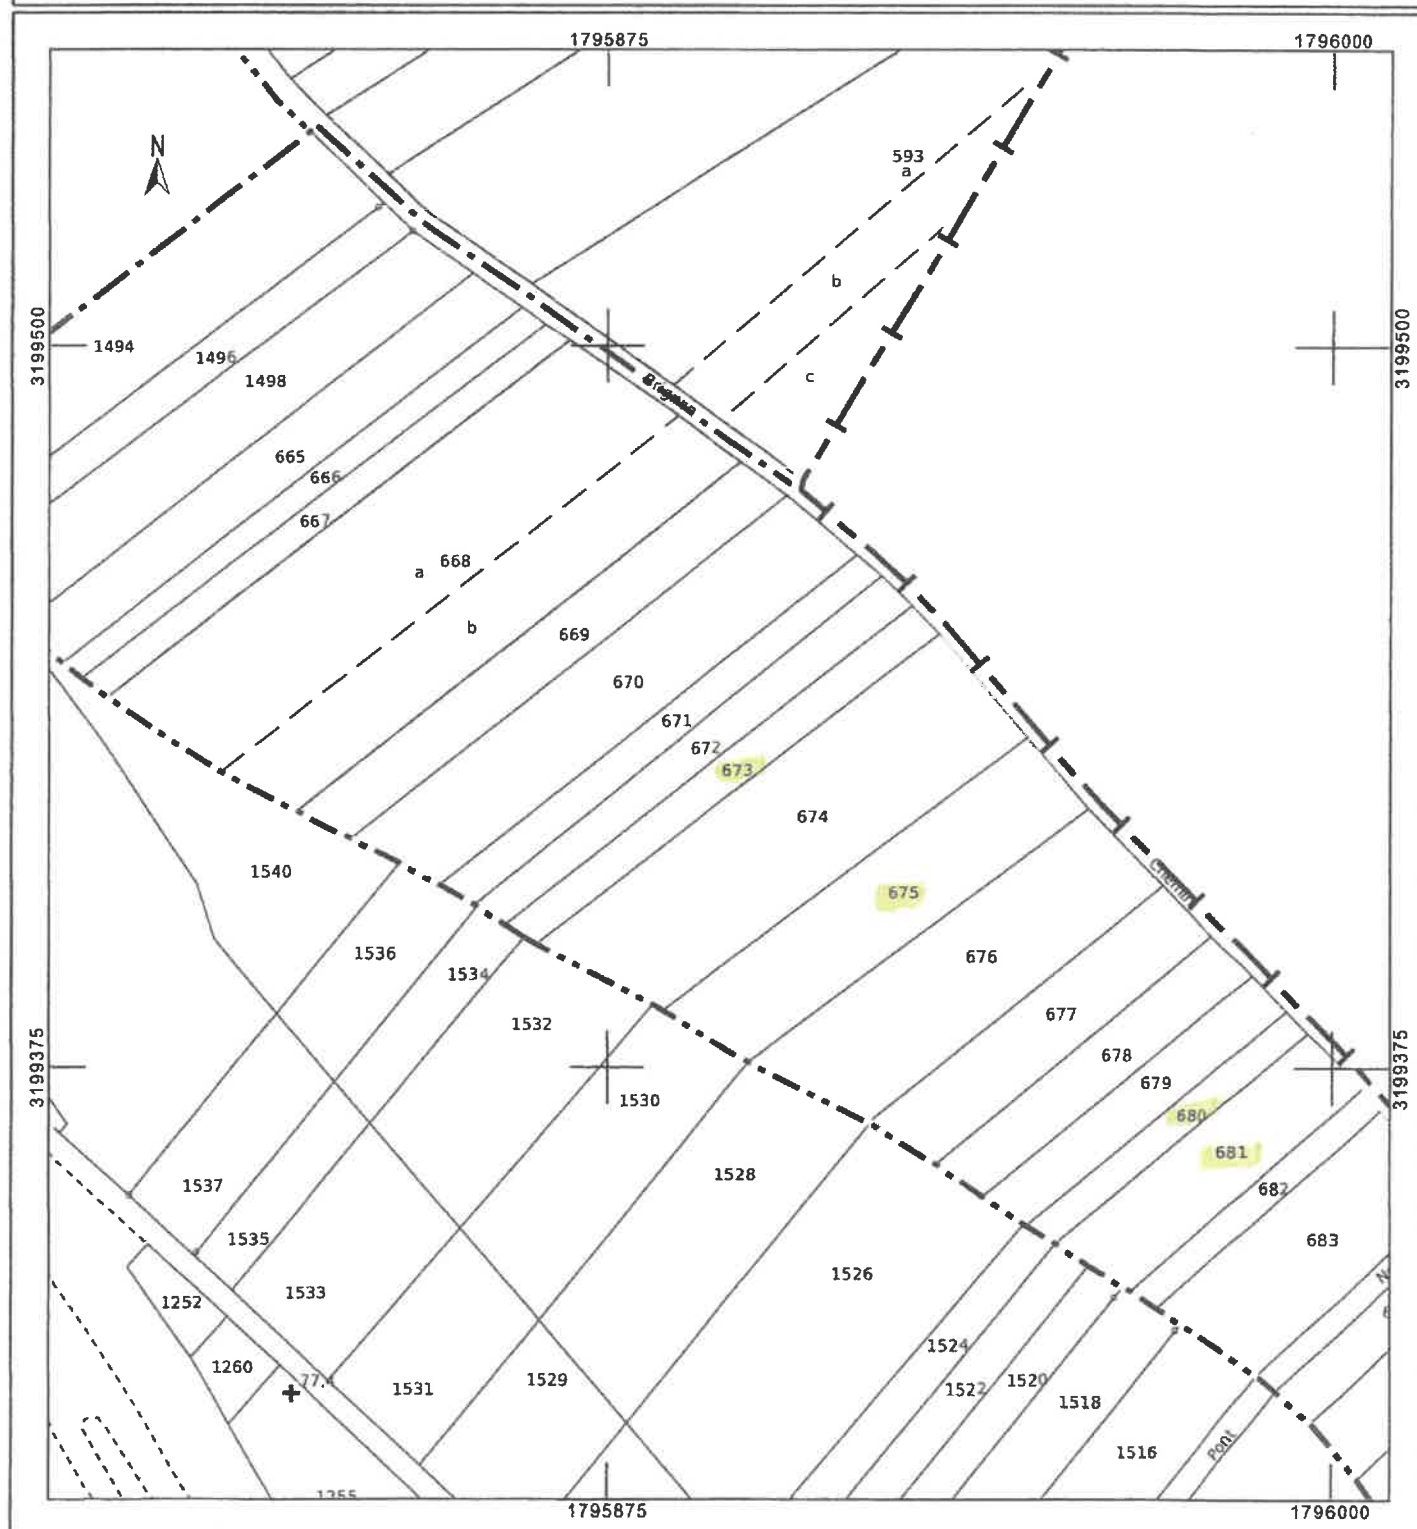

Département :
GARD

Commune :
BOUCOIRAN-ET-NOZIERES

Section : C
Feuille : 000 C 08

Échelle d'origine : 1/1000
Échelle d'édition : 1/2500

Date d'édition : 07/01/2026
(fuseau horaire de Paris)

Coordonnées en projection : RGF93CC44
©2022 Direction Générale des Finances
Publiques


DIRECTION GÉNÉRALE DES FINANCES PUBLIQUES

EXTRAIT DU PLAN CADASTRAL

Le plan visualisé sur cet extrait est géré
par le centre des impôts foncier suivant :
PTGC DU GARD
67 rue Salomon Reinach 30032
30032 NIMES
tél. 04.66.87.60.60 -fax
sdif30.ptgc@dgif.finances.gouv.fr

Cet extrait de plan vous est délivré par :

cadastre.gouv.fr

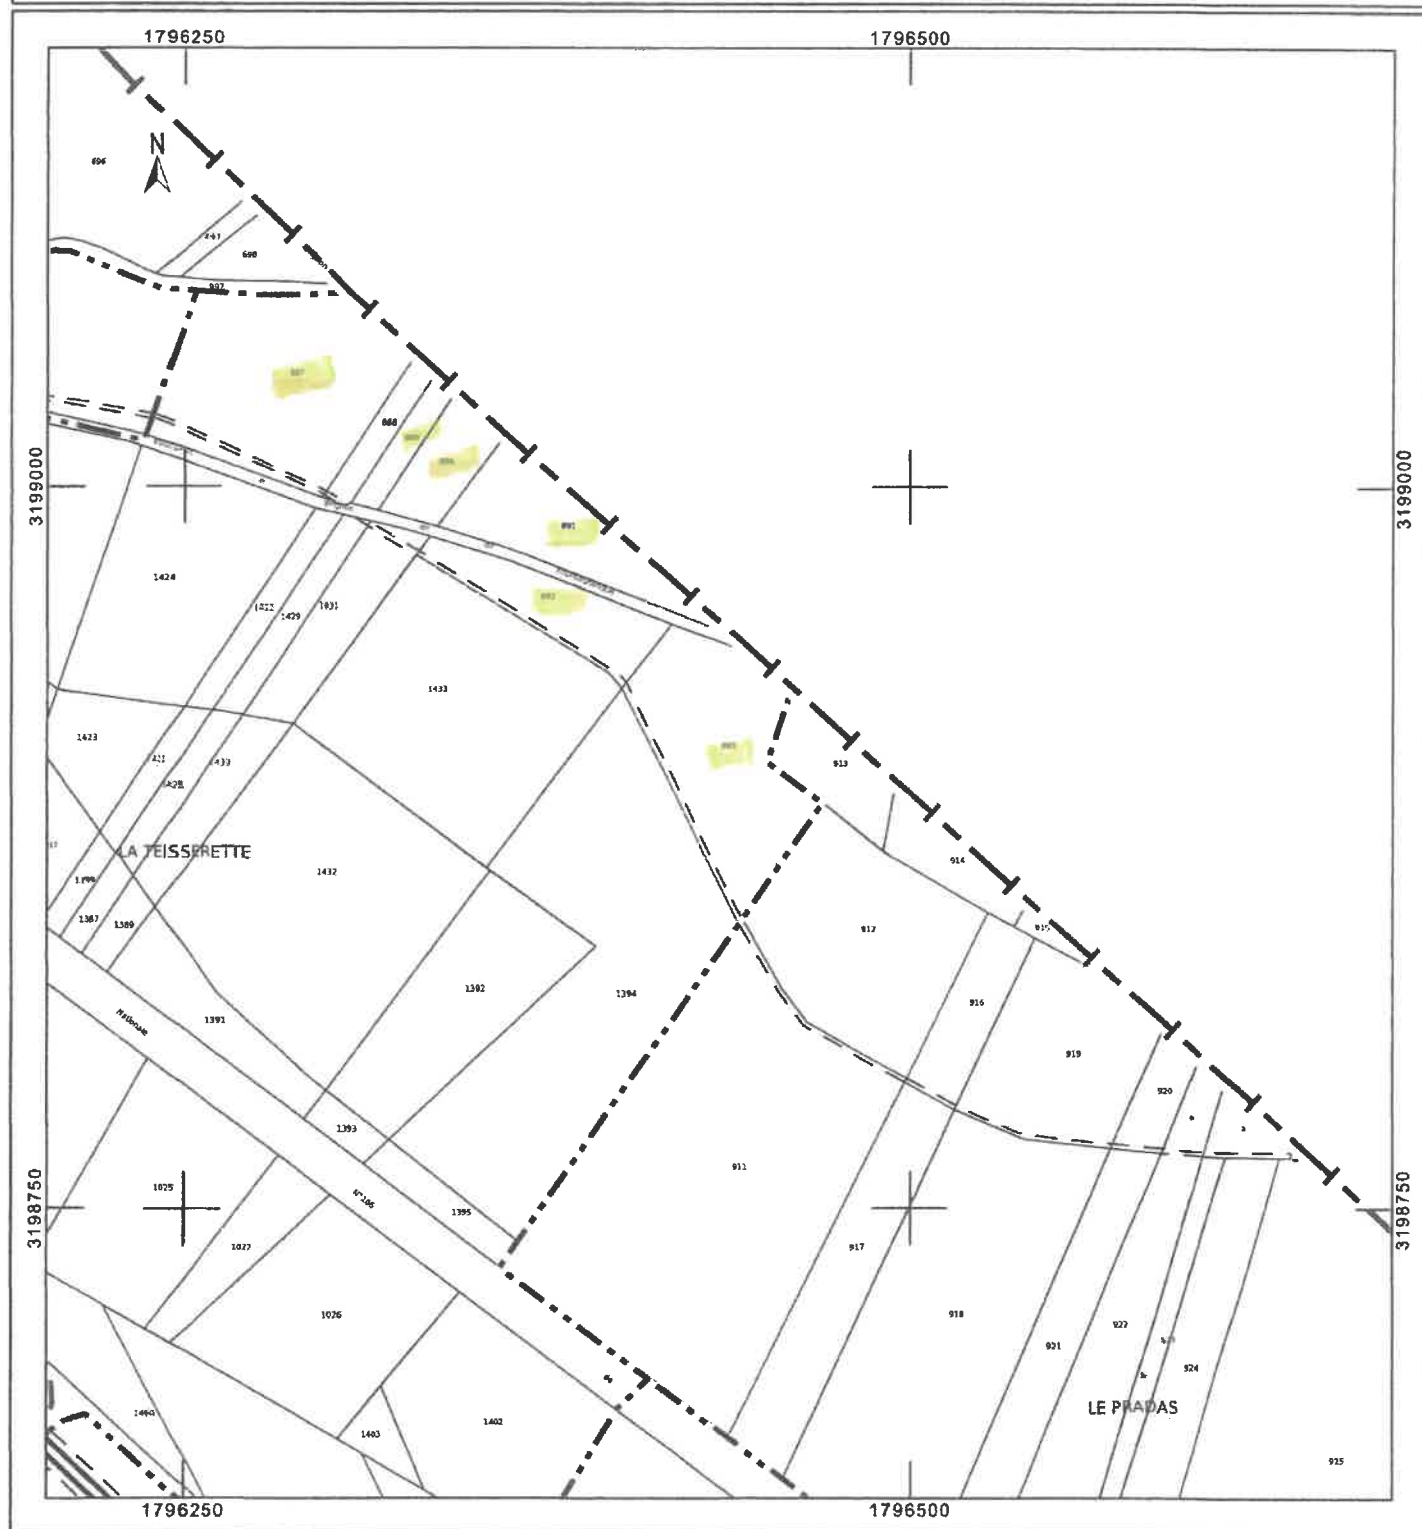

Département :
GARD

Commune :
BOUCOIRAN-ET-NOZIERES

Section : C
Feuille : 000 C 05

Échelle d'origine : 1/1000
Échelle d'édition : 1/1250

Date d'édition : 07/01/2026
(fuseau horaire de Paris)

Coordonnées en projection : RGF93CC44
©2022 Direction Générale des Finances
Publiques


DIRECTION GÉNÉRALE DES FINANCES PUBLIQUES

EXTRAIT DU PLAN CADASTRAL

Le plan visualisé sur cet extrait est géré
par le centre des impôts foncier suivant :
PTGC DU GARD
67 rue Salomon Reinach 30032
30032 NIMES
tél. 04.66.87.60.60 -fax
sdif30.ptgc@dgfip.finances.gouv.fr

Cet extrait de plan vous est délivré par :

cadastre.gouv.fr

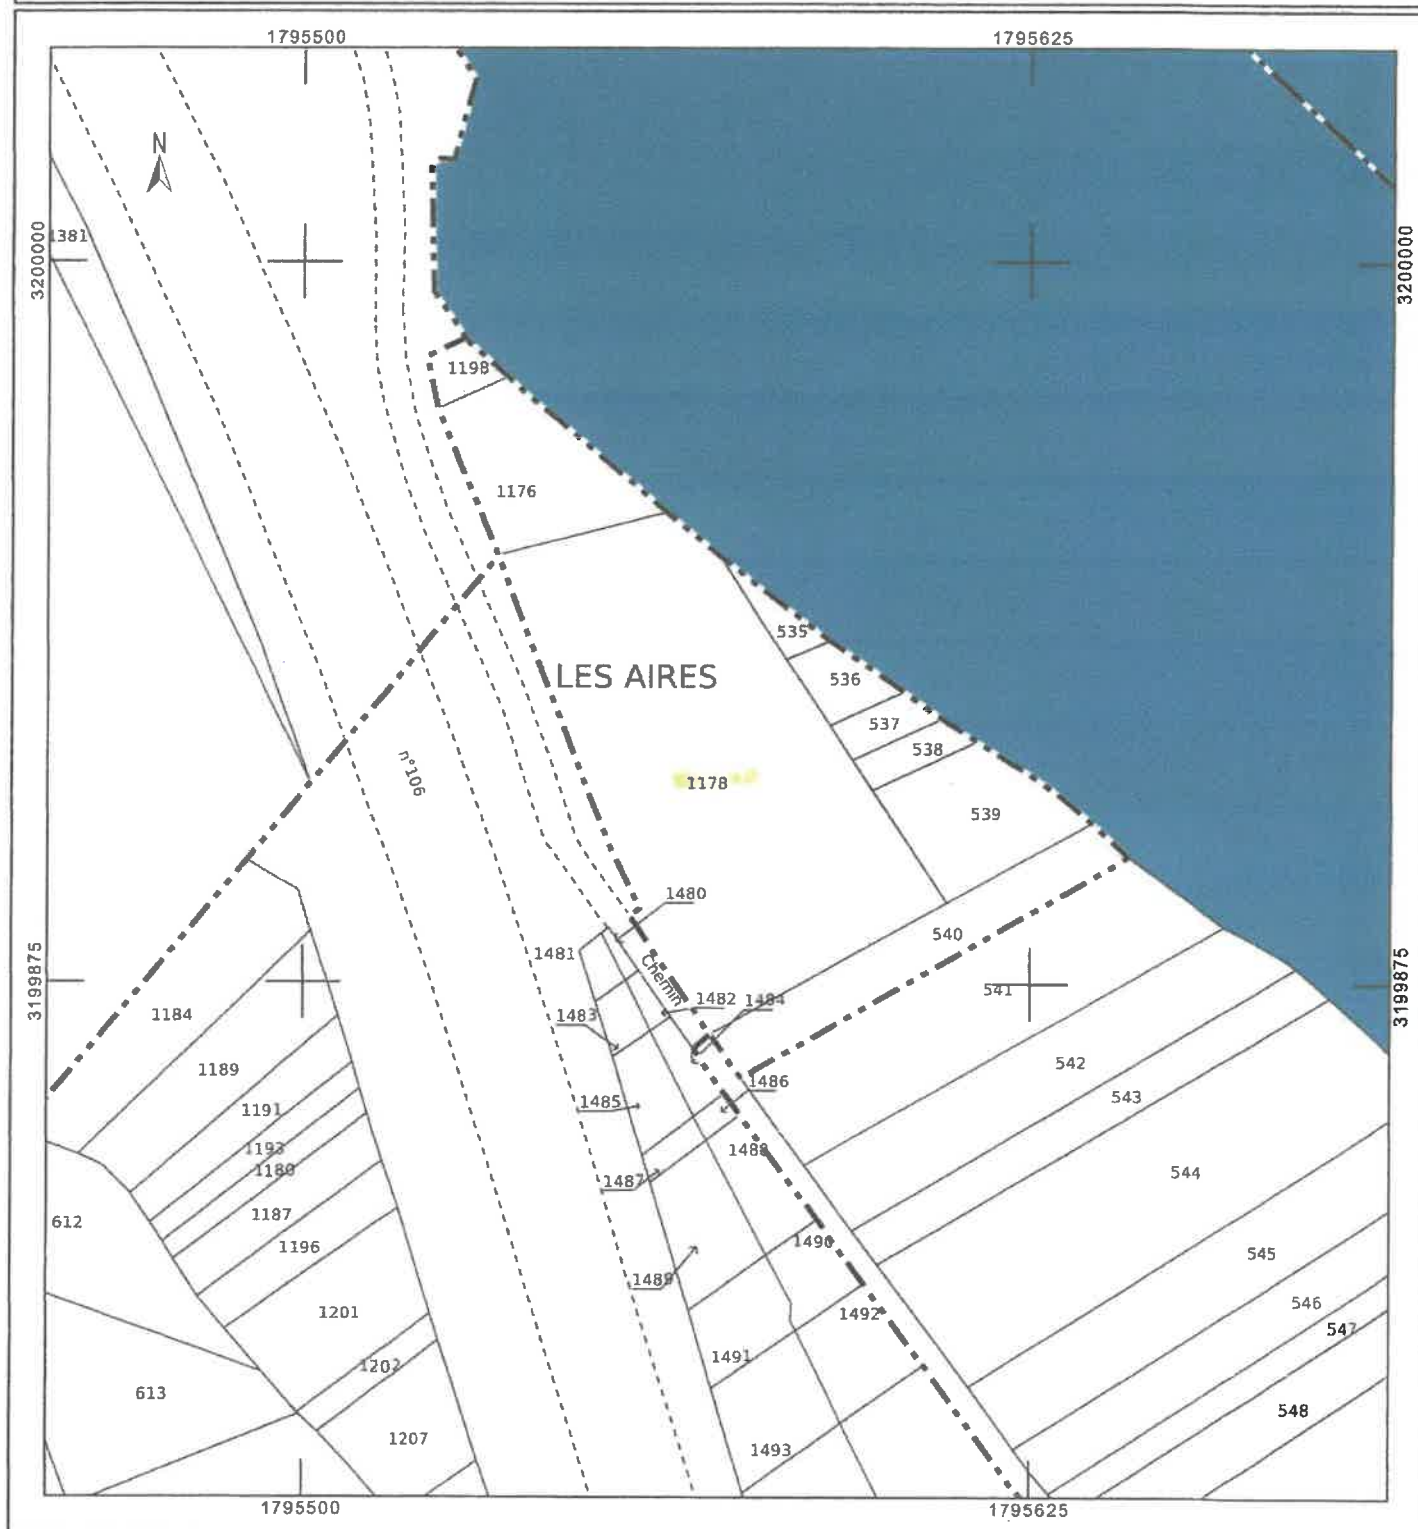

Département :
GARD

Commune :
BOUCOIRAN-ET-NOZIERES

Section : C
Feuille : 000 C 06

Échelle d'origine : 1/1000
Échelle d'édition : 1/1250

Date d'édition : 07/01/2026
(fuseau horaire de Paris)

Coordonnées en projection : RGF93CC44
©2022 Direction Générale des Finances
Publiques


DIRECTION GÉNÉRALE DES FINANCES PUBLIQUES

EXTRAIT DU PLAN CADASTRAL

Le plan visualisé sur cet extrait est géré
par le centre des impôts foncier suivant :
PTGC DU GARD
67 rue Salomon Reinach 30032
30032 NIMES
tél. 04.66.87.60.60 -fax
sdif30.ptgc@dgif.finances.gouv.fr

Cet extrait de plan vous est délivré par :

cadastre.gouv.fr

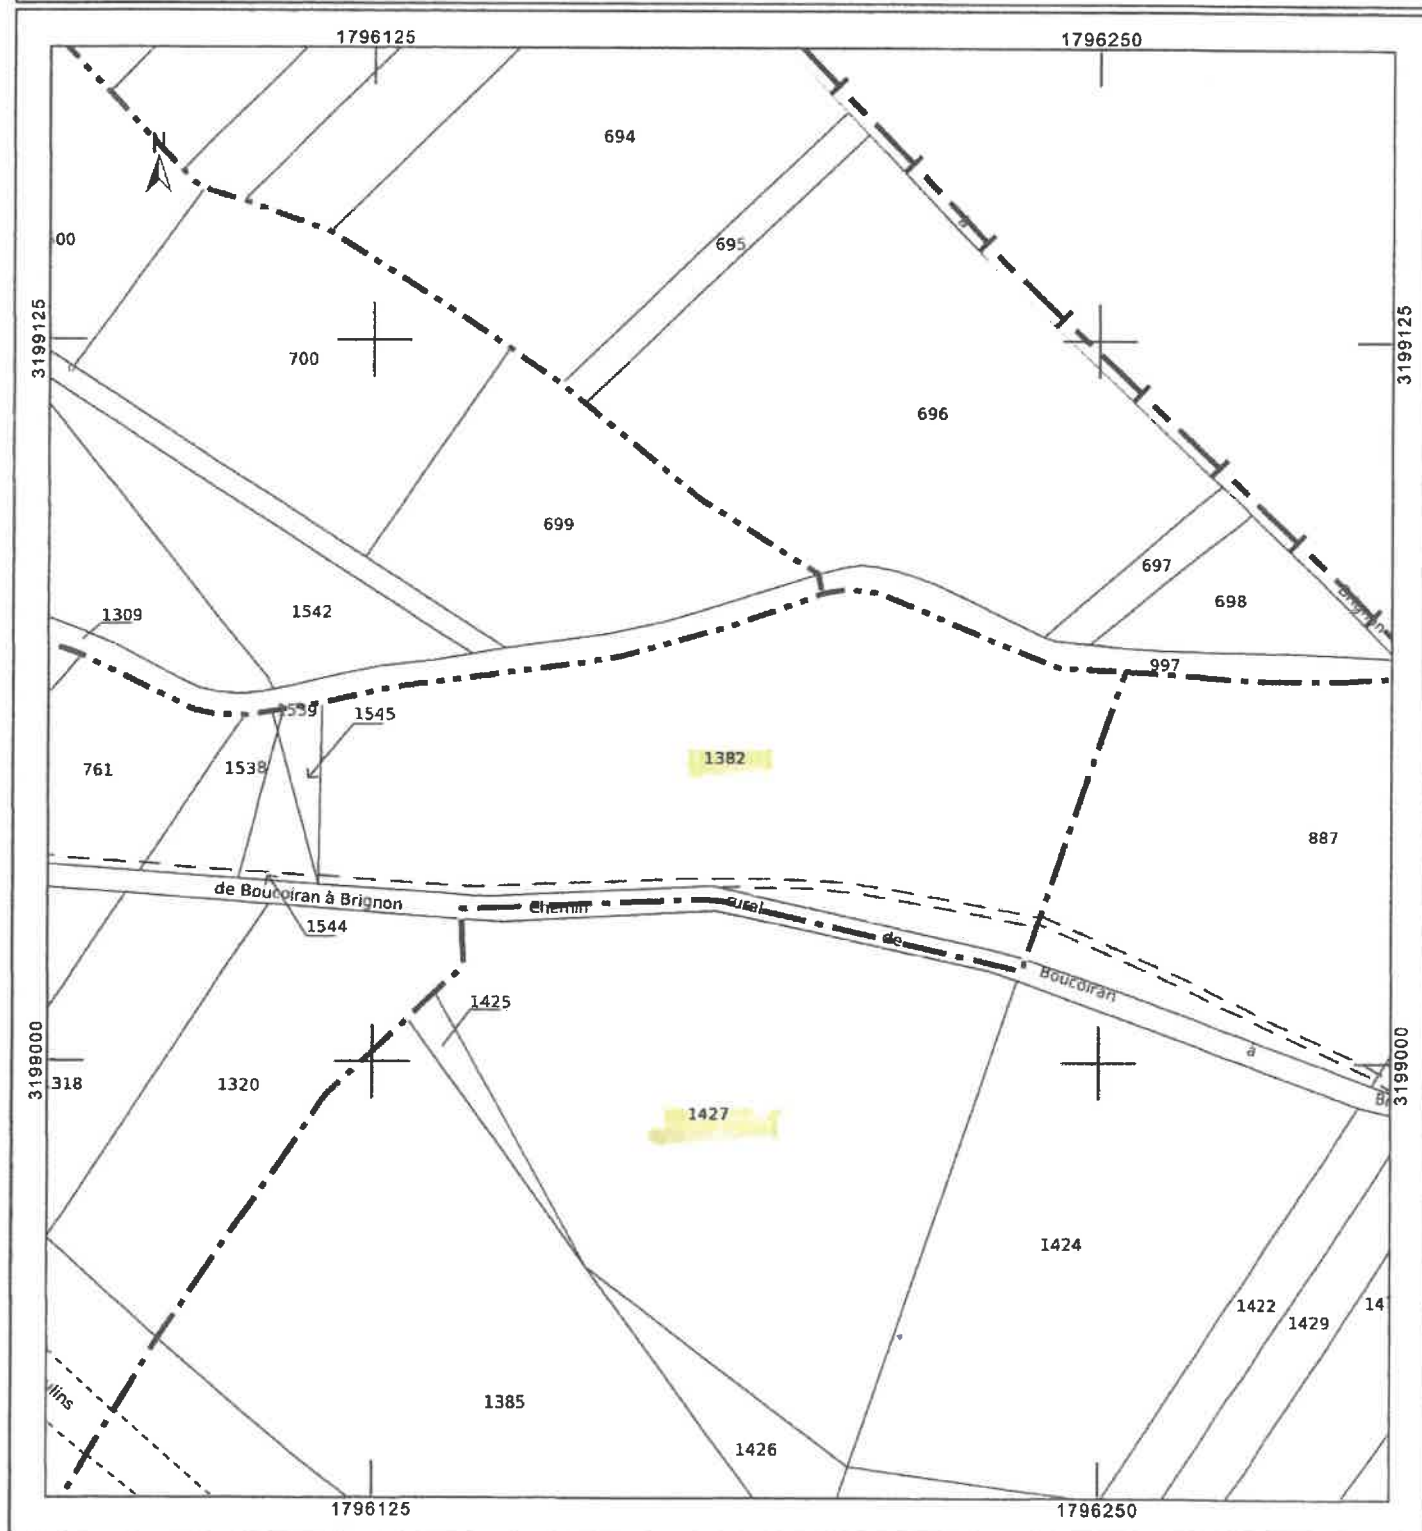

Département :
GARD

Commune :
BOUCOIRAN-ET-NOZIERES

Section : C
Feuille : 000 C 08

Échelle d'origine : 1/1000
Échelle d'édition : 1/1250

Date d'édition : 07/01/2026
(fuseau horaire de Paris)

Coordonnées en projection : RGF93CC44
©2022 Direction Générale des Finances
Publiques


DIRECTION GÉNÉRALE DES FINANCES PUBLIQUES

EXTRAIT DU PLAN CADASTRAL

Le plan visualisé sur cet extrait est géré
par le centre des impôts foncier suivant :
PTGC DU GARD
67 rue Salomon Reinach 30032
30032 NIMES
tél. 04.66.87.60.60 -fax
sdif30.ptgc@dgifp.finances.gouv.fr

Cet extrait de plan vous est délivré par :

cadastre.gouv.fr

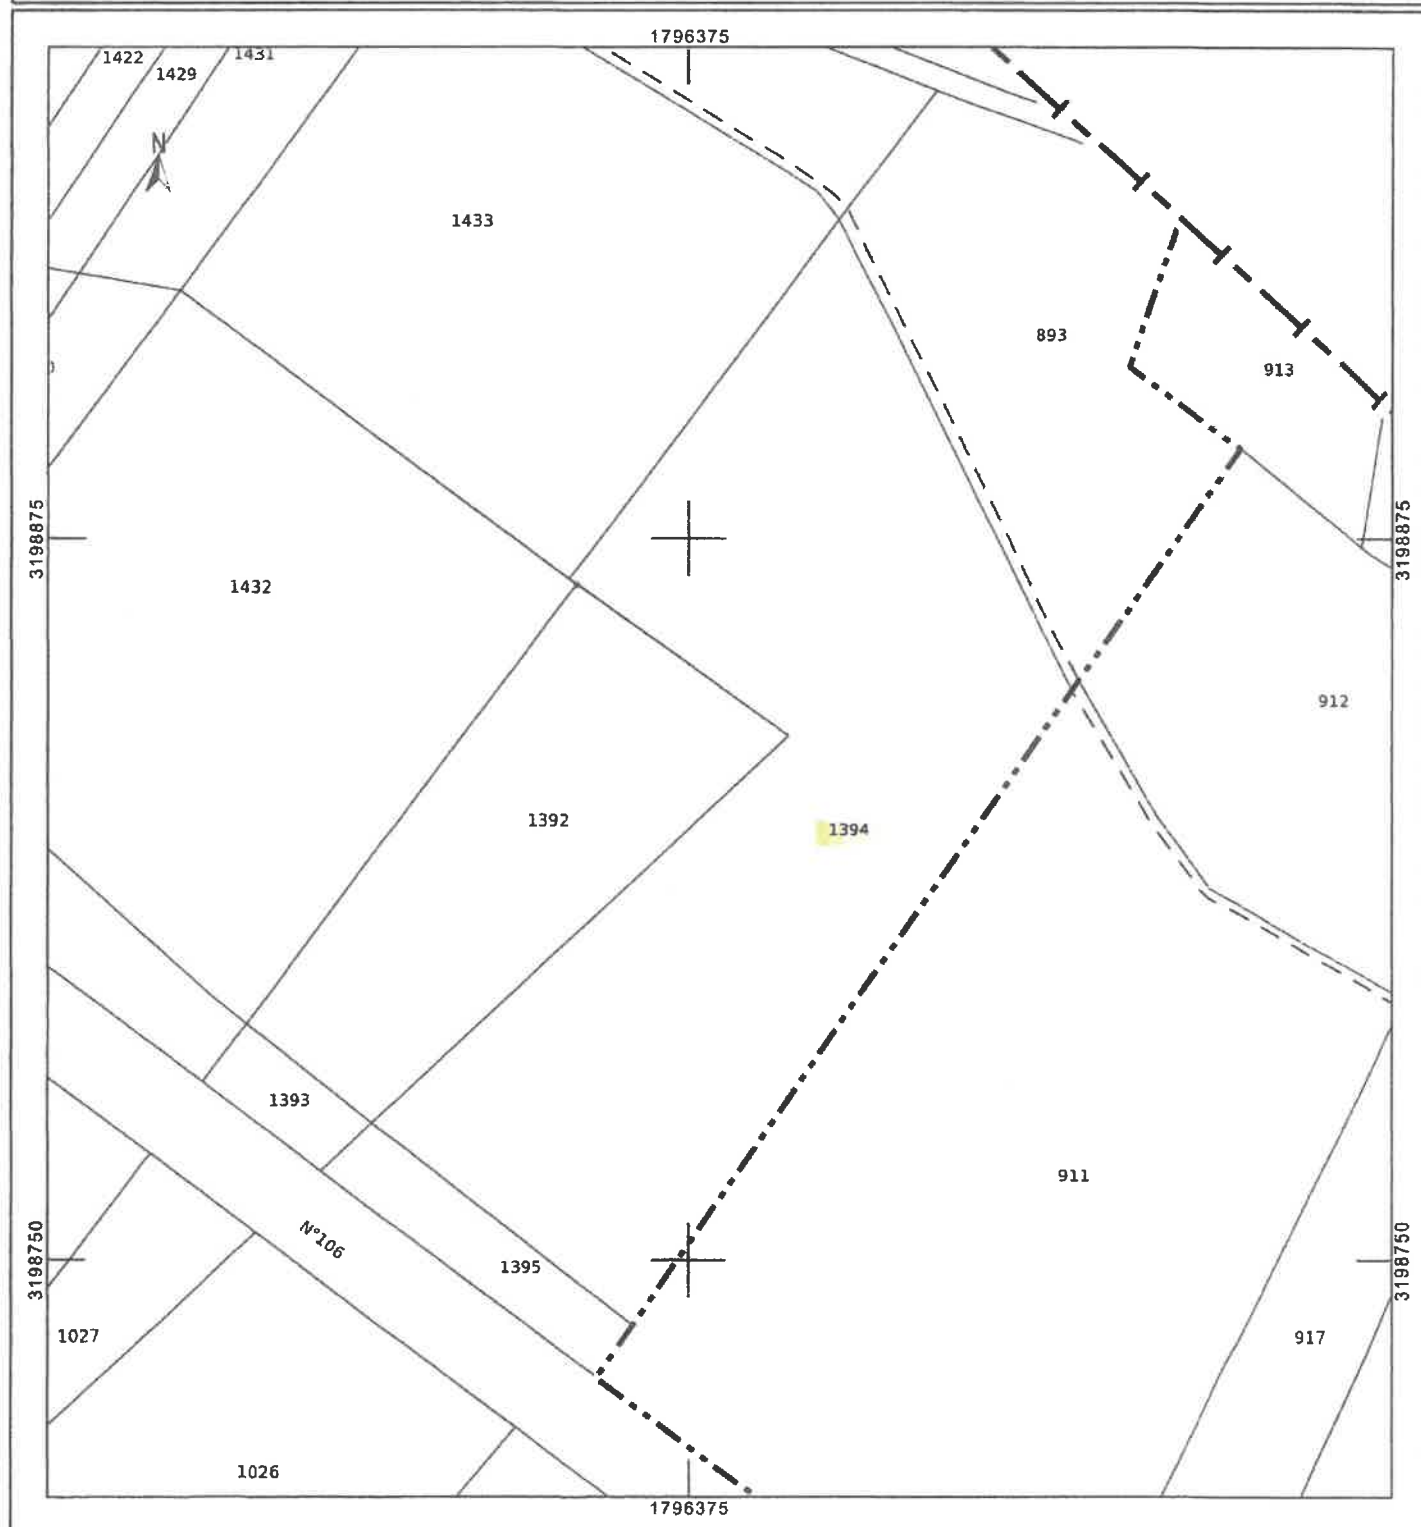

Département :
GARD

Commune :
BOUCOIRAN-ET-NOZIERES

Section : C
Feuille : 000 C 08

Échelle d'origine : 1/1000
Échelle d'édition : 1/1250

Date d'édition : 07/01/2026
(fuseau horaire de Paris)

Coordonnées en projection : RGF93CC44
©2022 Direction Générale des Finances
Publiques


DIRECTION GÉNÉRALE DES FINANCES PUBLIQUES

EXTRAIT DU PLAN CADASTRAL

Le plan visualisé sur cet extrait est géré
par le centre des impôts foncier suivant :
PTGC DU GARD
67 rue Salomon Reinach 30032
30032 NIMES
tél. 04.66.87.60.60 -fax
sdif30.ptgc@dgif.finances.gouv.fr

Cet extrait de plan vous est délivré par :

cadastre.gouv.fr

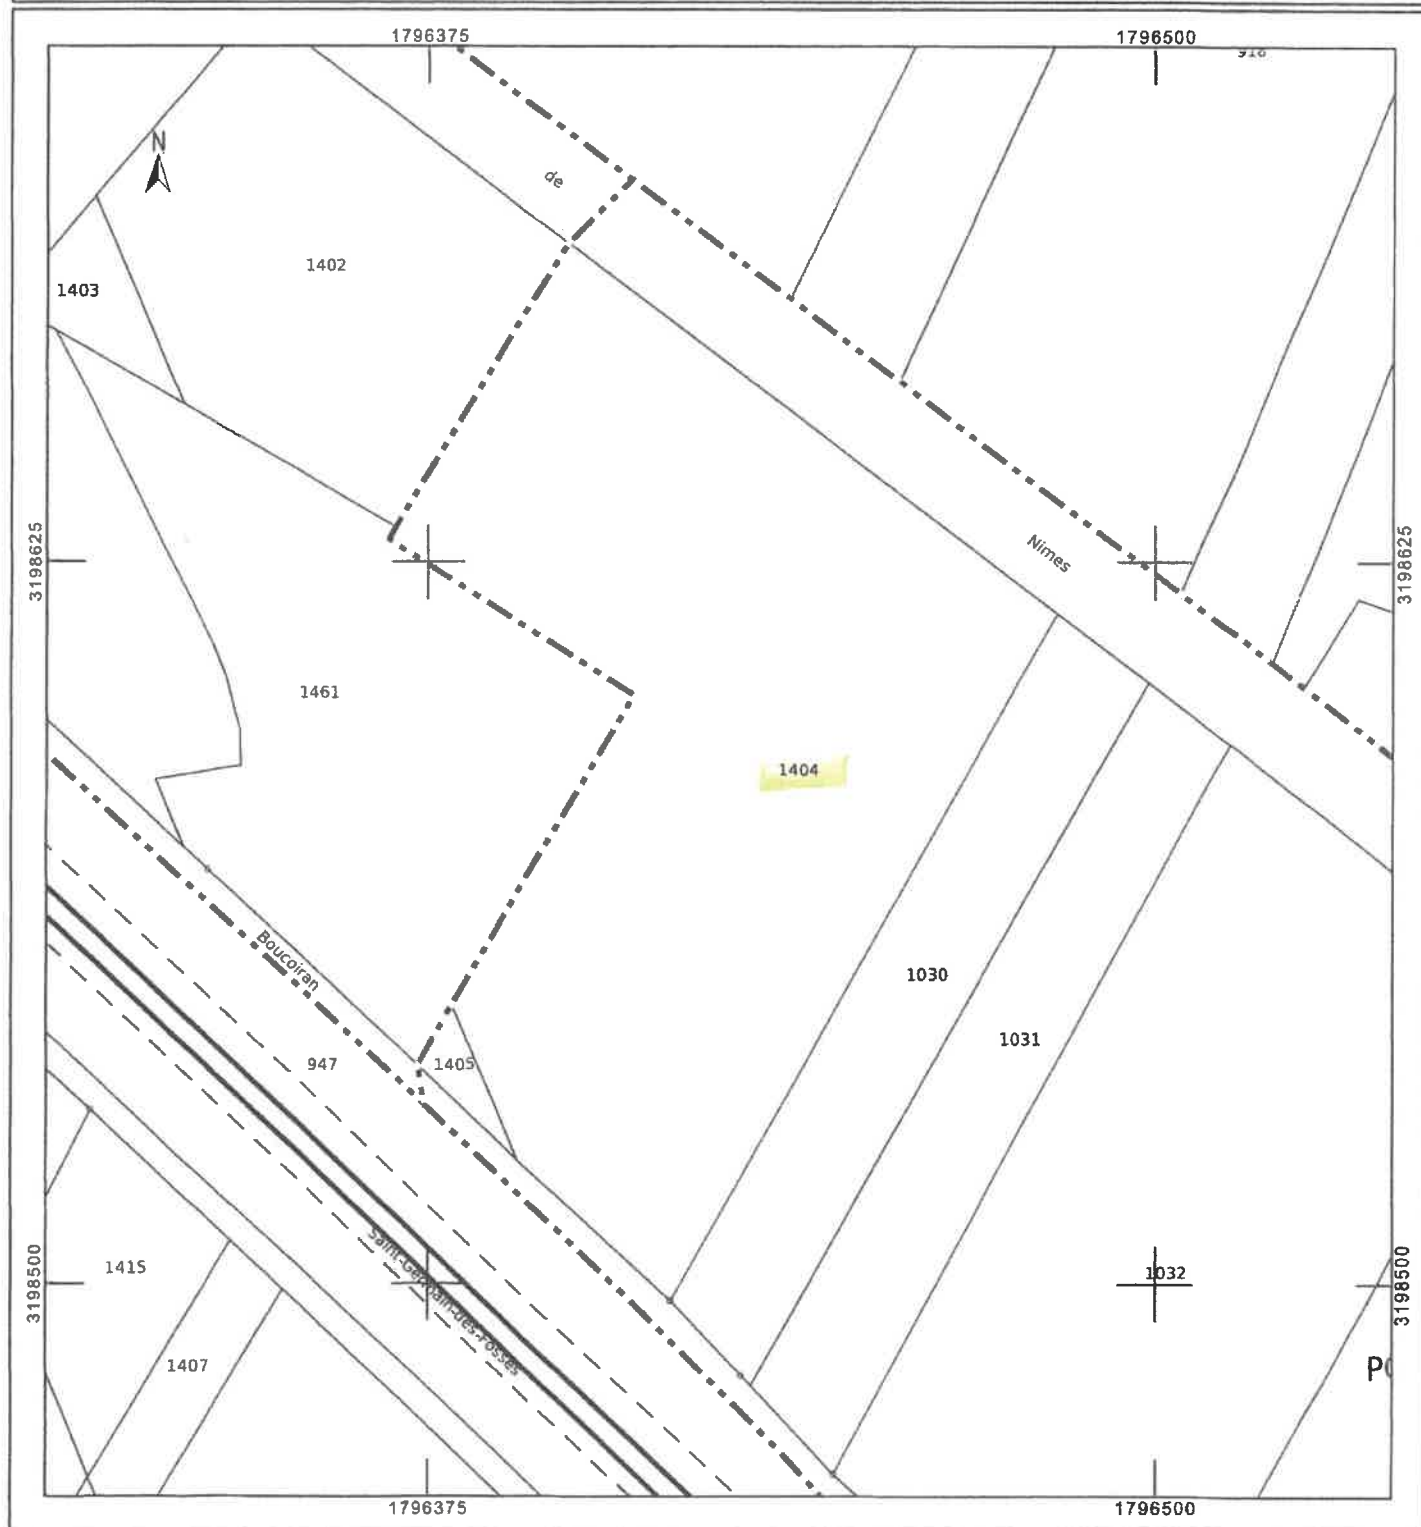

Département :
GARD

Commune :
BOUCOIRAN-ET-NOZIERES

Section : C
Feuille : 000 C 08

Échelle d'origine : 1/1000
Échelle d'édition : 1/1250

Date d'édition : 07/01/2026
(fuseau horaire de Paris)

Coordonnées en projection : RGF93CC44
©2022 Direction Générale des Finances
Publiques


DIRECTION GÉNÉRALE DES FINANCES PUBLIQUES

EXTRAIT DU PLAN CADASTRAL

Le plan visualisé sur cet extrait est géré
par le centre des impôts foncier suivant :
PTGC DU GARD
67 rue Salomon Reinach 30032
30032 NIMES
tél. 04.66.87.60.60 -fax
sdif30.ptgc@dgfip.finances.gouv.fr

Cet extrait de plan vous est délivré par :

cadastre.gouv.fr

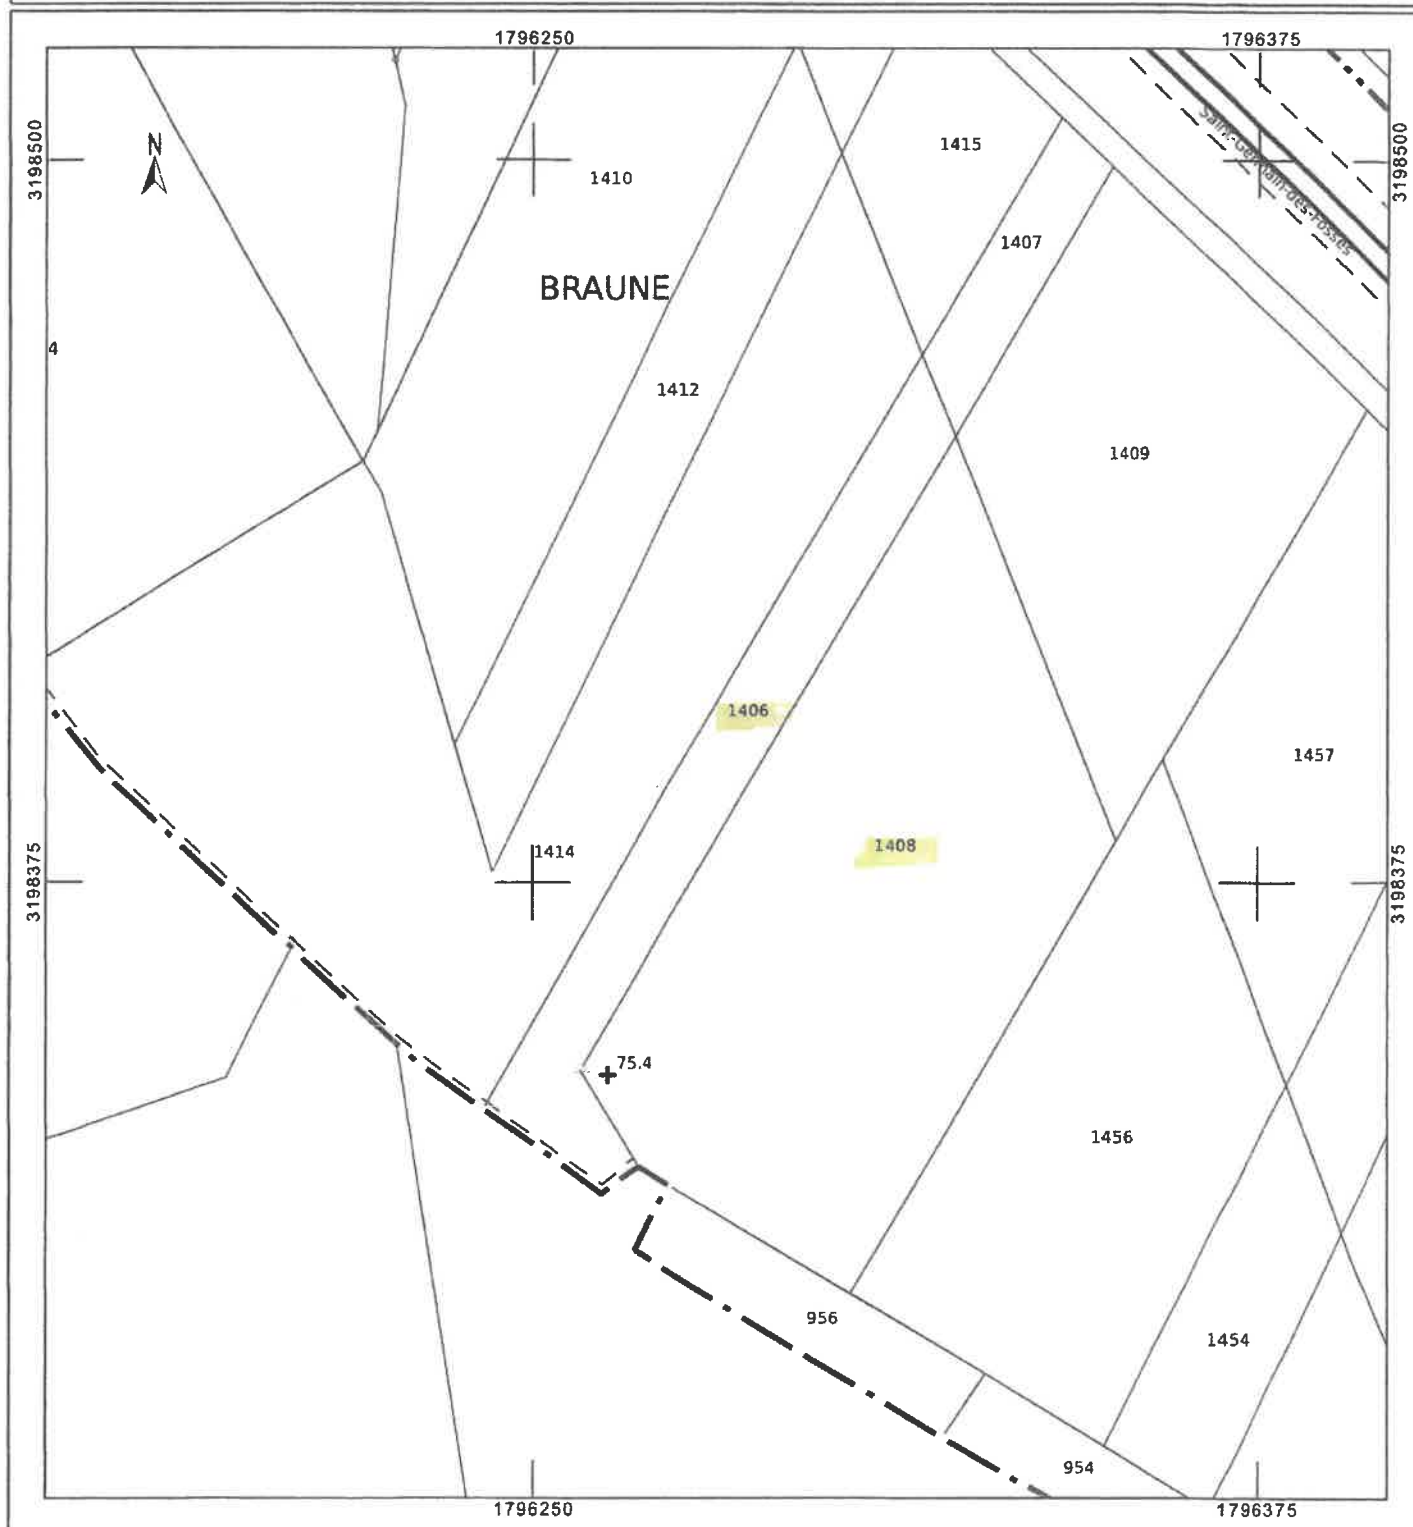

Département :
GARD

Commune :
BOUCOIRAN-ET-NOZIERES

Section : C
Feuille : 000 C 08

Échelle d'origine : 1/1000
Échelle d'édition : 1/1250

Date d'édition : 07/01/2026
(fuseau horaire de Paris)

Coordonnées en projection : RGF93CC44
©2022 Direction Générale des Finances
Publiques


DIRECTION GÉNÉRALE DES FINANCES PUBLIQUES

EXTRAIT DU PLAN CADASTRAL

Le plan visualisé sur cet extrait est géré
par le centre des impôts foncier suivant :
PTGC DU GARD
67 rue Salomon Reinach 30032
30032 NIMES
tél. 04.66.87.60.60 -fax
sdif30.ptgc@dgfip.finances.gouv.fr

Cet extrait de plan vous est délivré par :

cadastre.gouv.fr

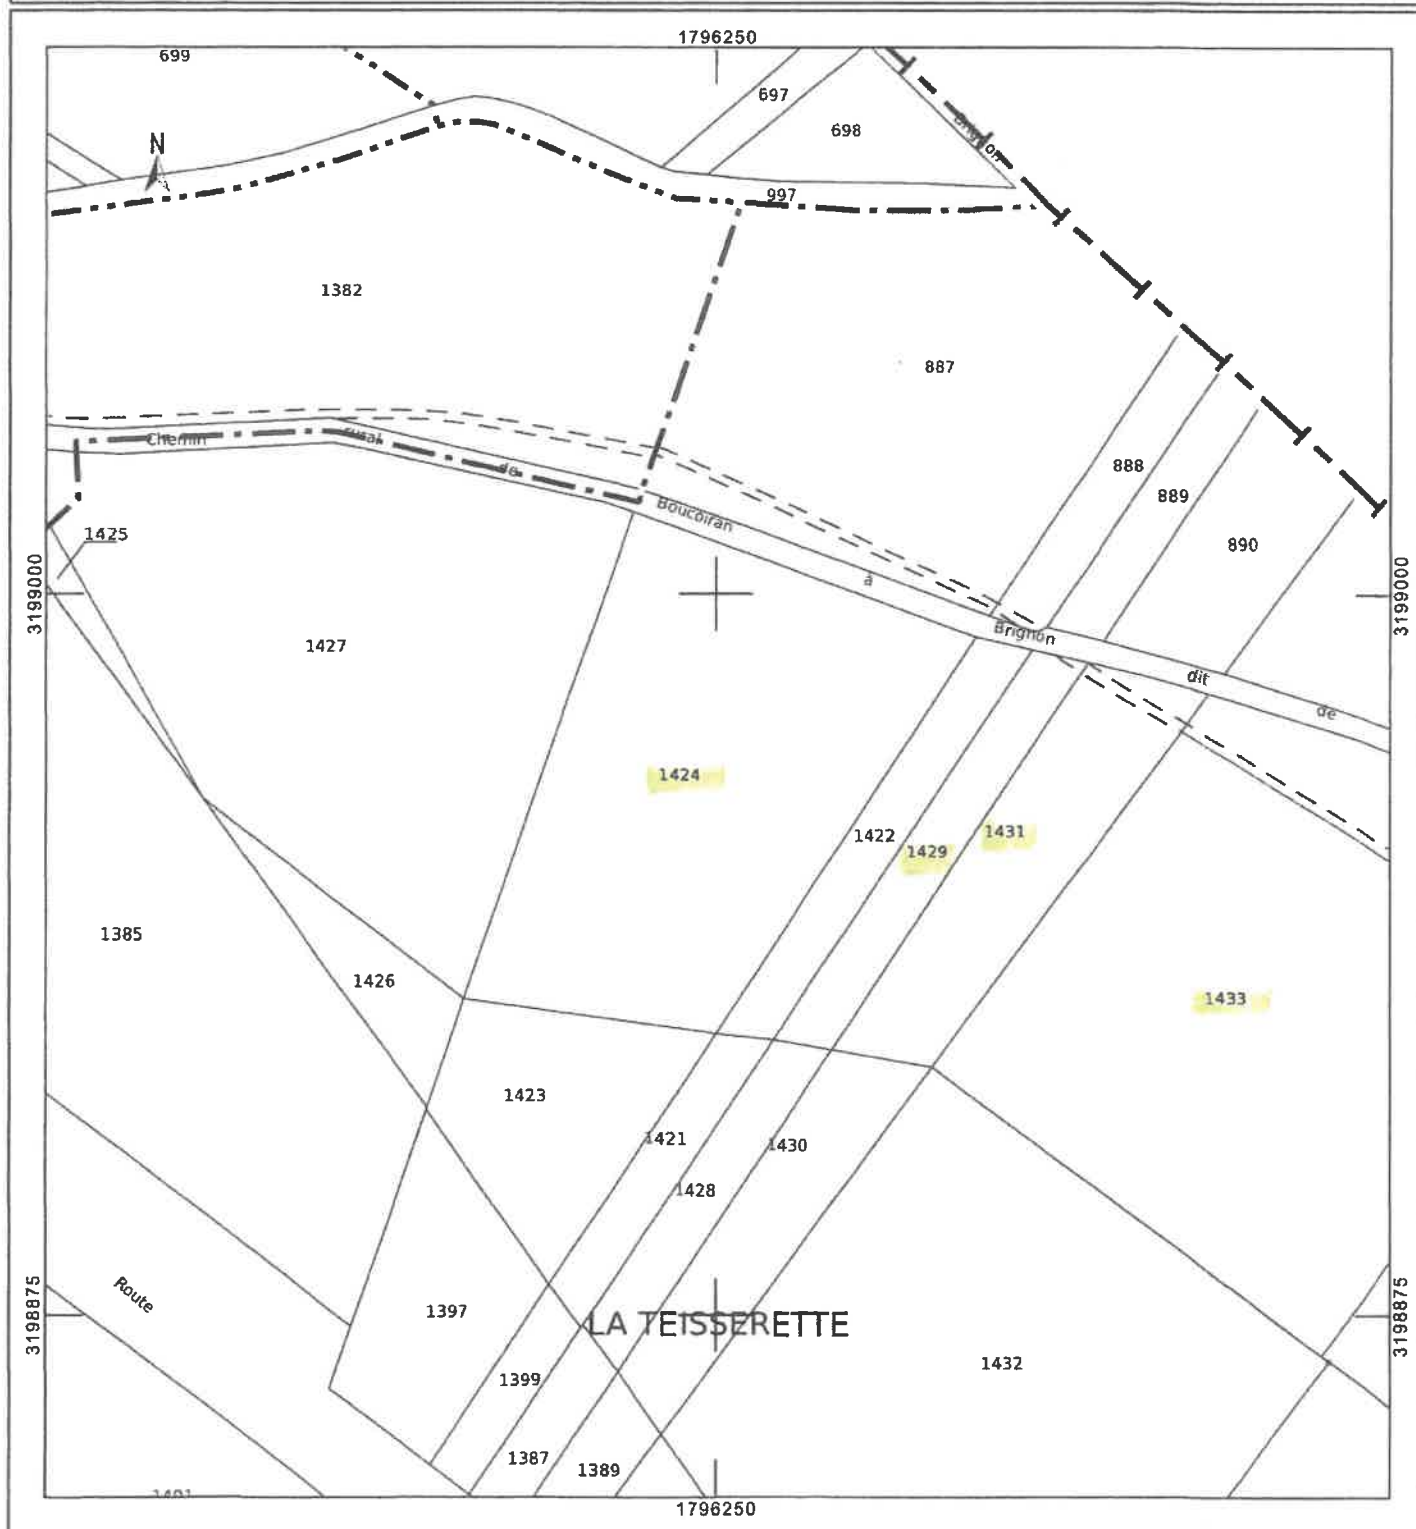

Relevé de propriété

Année de référence : 2025										Département : 30 0										Commune : 046 BOUCOIRAN-ET-NOZIERES										TRES : 041				Numéro communal : B00312			
Titulaire(s) de droit(s)																																					
Droit réel : Propriétaire/Indivision															Numéro propriétaire : MCFZF8																						
Nom : BRAHIMI Prénom : JULIEN																																					
Adresse : RUE DU BOUSCATIER SAINT-BENEZET 30350 ST BENEZET																																					
Droit réel : Propriétaire/Indivision															Numéro propriétaire : MCMHJD																						
Nom : BRAHIMI Prénom : CLAIRE CHRISTINE																																					
Adresse : 6 RUE DU BOUSCATIER SAINT-BENEZET 30350 ST BENEZET																																					
Propriété(s) bâtie(s)																																					
Désignation des propriétés										Identification du local										Évaluation du local																	
An	Sec	N° Plan	C Part	N° Voirie	Adresse	Code Rivoli	Bat	Ent	Niv	N° porte	N° fiscal du local	S Tar	M Eval	AF	Nat loc	Cat	RC Com Imposable	Coll	Nat Exo	AN RET	AN DEB	Fraction RC Exo	%EXC	TX OM	Coe	RC TEOM											
Total revenu imposable pour la part communale										Total revenu exonéré pour la part communale										Total revenu imposé pour la part communale																	
0 euro(s)										0 euro(s)										0 euro(s)																	

Propriété(s) non bâtie(s)																								
Désignation des propriétés					Évaluation																	Livre foncier		
An	Sec	N° Plan	N° Voirie	Adresse	Code Rivoli	N° Parc Prim	FP/ DP	S Tar	SUF	GR/ SSGR	CL	Nat cult	Contenance		Revenu cadastral		Coll	Nat Exo	AN Ret	Fraction RC Exo	%EXO	TC	Feuille	
													HA	A	CA									
19	A	44		LES PINS	B090		1	046A		BT	01	Chênes verts		35	35		0,82	C	TA		0,25	30		
																		GC	TA		0,25	30		
19	A	45		LES PINS	B090		1	046A		L	01	Pâturée plantée		18	42		0,72	C	TA		0,22	30		
																		GC	TA		0,22	30		
19	A	46		LES PINS	B090		1	046A		L	01	Pâturée plantée		09	29		0,37	C	TA		0,11	30		
																		GC	TA		0,11	30		
19	A	60		LES PINS	B090		1	046A		T	02	Terres		10	80		9,77	C	TA		2,93	30		
																		GC	TA		2,93	30		
19	A	71		LES PINS	B090		1	046A		VI	03	Vignes		37	56		28,78	C	TA		8,63	30		

Délivré le 13/11/2025

Source : Direction Générale des Finances Publiques

Désignation des propriétés												Propriété(s) non bâtie(s)												Évaluation		Livre foncier	
An	Sec	N° Plan	N° Voirie	Adresse	Code Rivoli	N° Parc Prim	FP/ DP	S Tar	SUF	GR/ SSGR	CL	Nat cult	Contenance			Revenu cadastral	Coll	Nat Exo	AN Ret	Fraction RC Exo	%EXO	TC	Feuillet				
													HA	A	CA												
19	A	72		LES PINS	B090		1	046A		VI	03	Vignes		38	14	29,23	GC	TA		8,63	30						
19	A	419		COMBE JULIANE	B035		1	046A	A	BT	02	Tailles simples	17	98		GC	TA		8,77	30							
													03	30	0,03	C	TA		0,01	30							
																GC	TA		0,01	30							
								046A	B	T	02	Terres	14	68	13,54	C	TA		4,08	30							
																GC	TA		4,08	30							
19	B	560		LES PLANTADES	B098		1	046A		T	03	Terres	47	75	34,78	C	TA		10,43	30							
																GC	TA		10,43	30							
19	B	571		LES PLANTADES	B098		1	046A		T	03	Terres	20	30	14,79	C	TA		4,44	30							
																GC	TA		4,44	30							
19	B	759		CROS DE L'EGUSE	B045		1	046A		VI	02	Vignes	21	65	40,57	C	TA		12,17	30							
																GC	TA		12,17	30							
19	B	1594		LES PLANTADES	B098	0620	1	046A		VI	02	Vignes	45	99	86,18	C	TA		25,85	30							
																GC	TA		25,85	30							
19	B	1596		LES PLANTADES	B098	0621	1	046A		VI	02	Vignes	12	65	23,71	C	TA		7,11	30							
																GC	TA		7,11	30							
19	B	1598		LES PLANTADES	B098	0622	1	046A		VI	02	Vignes	14	89	27,80	C	TA		8,37	30							
																GC	TA		8,37	30							
19	B	1618		LES PLANTADES	B098	0645	1	046A		T	03	Terres	03	16	2,31	C	TA		0,89	30							
																GC	TA		0,89	30							
19	C	673		PETIT MEJANET	B081		1	046A		T	02	Terres	05	58	5,15	C	TA		1,54	30							
																GC	TA		1,54	30							
19	C	675		PETIT MEJANET	B081		1	046A		T	02	Terres	12	17	11,23	C	TA		3,37	30							
																GC	TA		3,37	30							
19	C	680		PETIT MEJANET	B081		1	046A		T	02	Terres	03	13	2,89	C	TA		0,87	30							
																GC	TA		0,87	30							
19	C	681		PETIT MEJANET	B081		1	046A		T	02	Terres	07	77	7,17	C	TA		2,15	30							
																GC	TA		2,15	30							
19	C	887		LA TEISSERETTE	B126		1	046A		VI	01	Vignes	44	92	116,89	C	TA		35,01	30							
																GC	TA		35,01	30							
19	C	889		LA TEISSERETTE	B126		1	046A		VI	02	Vignes	04	74	8,89	C	TA		2,67	30							
																GC	TA		2,67	30							
19	C	890		LA TEISSERETTE	B126		1	046A		VI	02	Vignes	09	78	18,32	C	TA		5,50	30							
																GC	TA		5,50	30							
19	C	891		LA TEISSERETTE	B126		1	046A		VI	01	Vignes	20	27	62,65	C	TA		15,79	30							
																GC	TA		15,79	30							
19	C	892		LA TEISSERETTE	B126		1	046A		VI	01	Vignes	14	89	38,68	C	TA		11,60	30							

Désignation des propriétés					Propriété(s) non bâtie(s)																	Évaluation		Livre foncier	
An	Sec	N° Plan	N° Voirie	Adresse	Code Rivoli	N° Parc Prim	FP/ DP	S Tar	SUF	GR/ SGR	CL	Nat cult	Contenance			Revenu cadastral	Coll	Nat Exo	AN Ret	Fraction RC Exo	%EXO	TC	Feuillet		
													HA	A	CA										
19	C	893		LA TEISSERETTE	B126		1																		
								046A	J	VI	01	Vignes	35	74				GC	TA		11,60	30			
													25	26		65,61	C	TA		19,88	30				
								046A	K	T	01	Terres				10,70	C	TA		19,88	30				
													10	48			C	TA		3,21	30				
																	GC	TA		3,21	30				
19	C	1178		LES AIRES	B001	0534	1	046A		T	01	Terres	35	89		36,61	C	TA		10,98	30				
																	GC	TA		10,98	30				
19	C	1382		LA CASTANIERE	B028	0763	1	046A		VI	01	Vignes	58	76		152,84	C	TA		45,79	30				
																	GC	TA		45,79	30				
19	C	1394		LA TEISSERETTE	B126	0894	1	046A		VI	02	Vignes	90	45		188,47	C	TA		50,84	30				
																	GC	TA		50,84	30				
19	C	1404		PONT MAZUEL	B102	0944	1	046A		VI	02	Vignes	1	03	35	183,63	C	TA		58,09	30				
																	GC	TA		58,09	30				
19	C	1406		BRAUNE	B017	0858	1	046A		T	02	Terres	19	46		17,85	C	TA		5,38	30				
																	GC	TA		5,38	30				
19	C	1408		BRAUNE	B017	0957	1	046A		T	01	Terres	67	11		88,45	C	TA		20,54	30				
																	GC	TA		20,54	30				
19	C	1424		LA TEISSERETTE	B126	0900	1	046A		VI	01	Vignes	43	99		114,27	C	TA		34,28	30				
																	GC	TA		34,28	30				
19	C	1427		LA TEISSERETTE	B126	0901	1	046A		VI	01	Vignes	58	18		151,12	C	TA		45,34	30				
																	GC	TA		45,34	30				
19	C	1429		LA TEISSERETTE	B126	0898	1	046A		VI	02	Vignes	07	57		14,18	C	TA		4,25	30				
																	GC	TA		4,25	30				
19	C	1431		LA TEISSERETTE	B126	0897	1	046A		VI	02	Vignes	14	29		26,76	C	TA		8,03	30				
																	GC	TA		8,03	30				
19	C	1433		LA TEISSERETTE	B126	0896	1	046A		VI	02	Vignes	65	56		122,85	C	TA		36,66	30				
																	GC	TA		36,66	30				
Contenance totale					Total de la part communale										Total de la part additionnelle					Majoration des terrains constructibles					
					HA	A	CA	Revenu imposable			Revenu exonéré			Revenu imposé			Revenu exonéré			Revenu imposé					
					10	57	33	1 719			516			1 203			1 721			-2			0		